



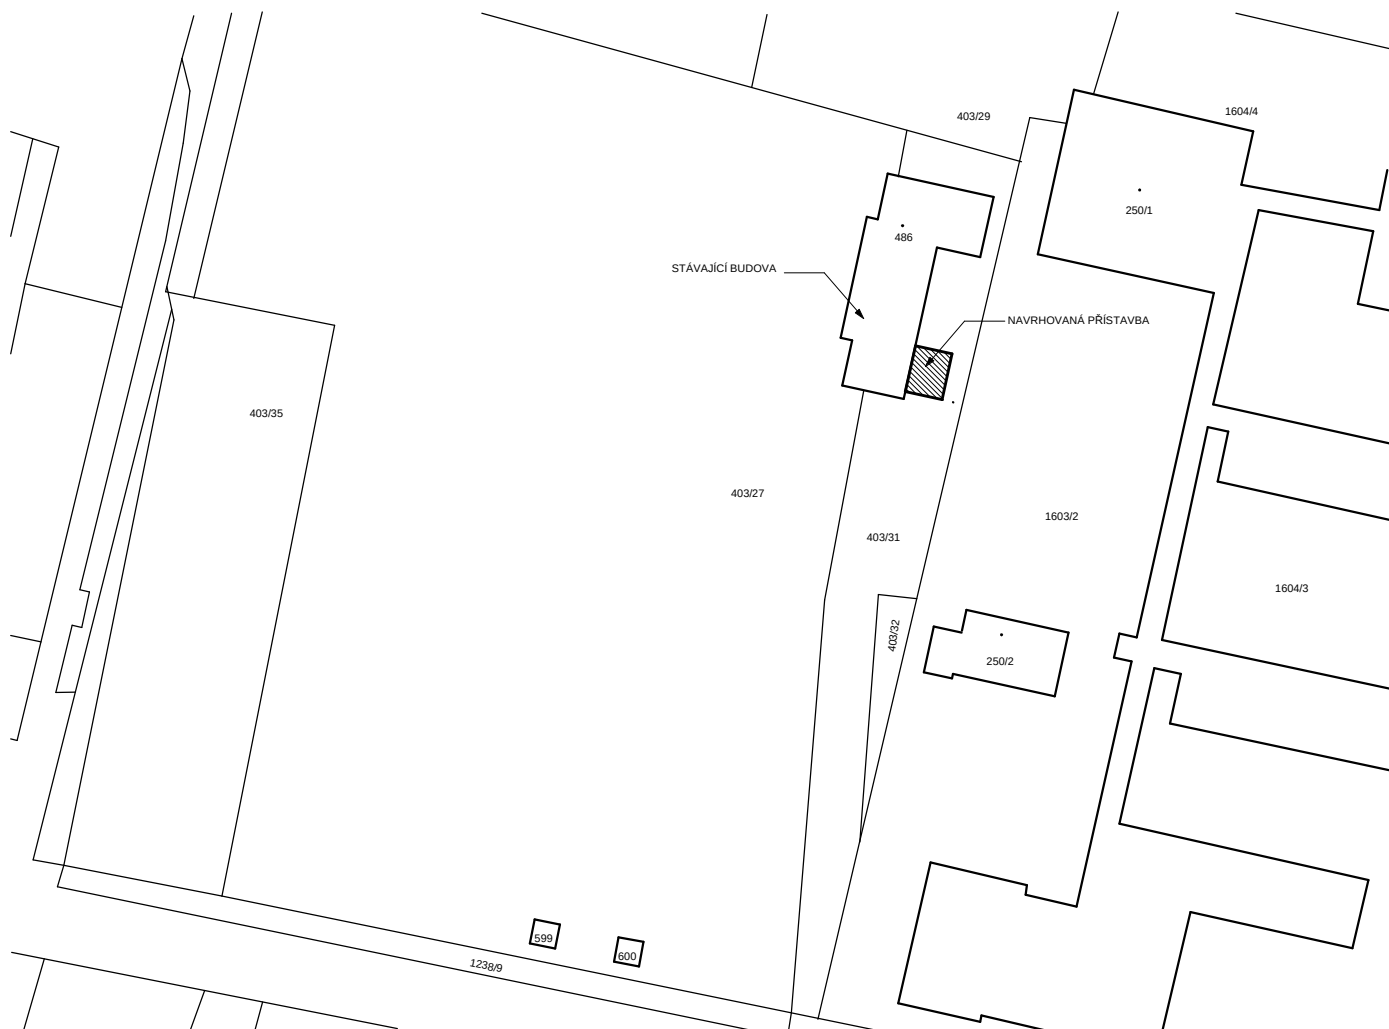

ZODP. PROJEKTANT	VYPRACOVAL		Archikon ARCHITEKTONICKÁ A PROJEKČNÍ KANCELÁŘ Podřící 107, Frenštát p. R. 744 01	
Ing. arch. JAN SIUDA	Ing. arch. JAN SIUDA	Ing. KATEŘINA SIUDOVÁ		
OBECNÍ ÚŘAD: Mořkov		KAT. ÚZEMÍ: Mořkov		
INVESTOR: Obec Mořkov, Horní 10, Mořkov 742 72			FORMÁT	2 x A4
PŘÍSTAVBA SOCIÁLNÍHO ZAŘÍZENÍ HŘIŠTĚ TJ MOŘKOV			DATUM	12/2016
			ÚČEL	DÚR/DSP
			ČÍSLO ZAKÁZKY: 16/2016	
			MĚŘÍTKO: 1:1000	
SITUACE - ŠIRŠÍ VZTAHY				

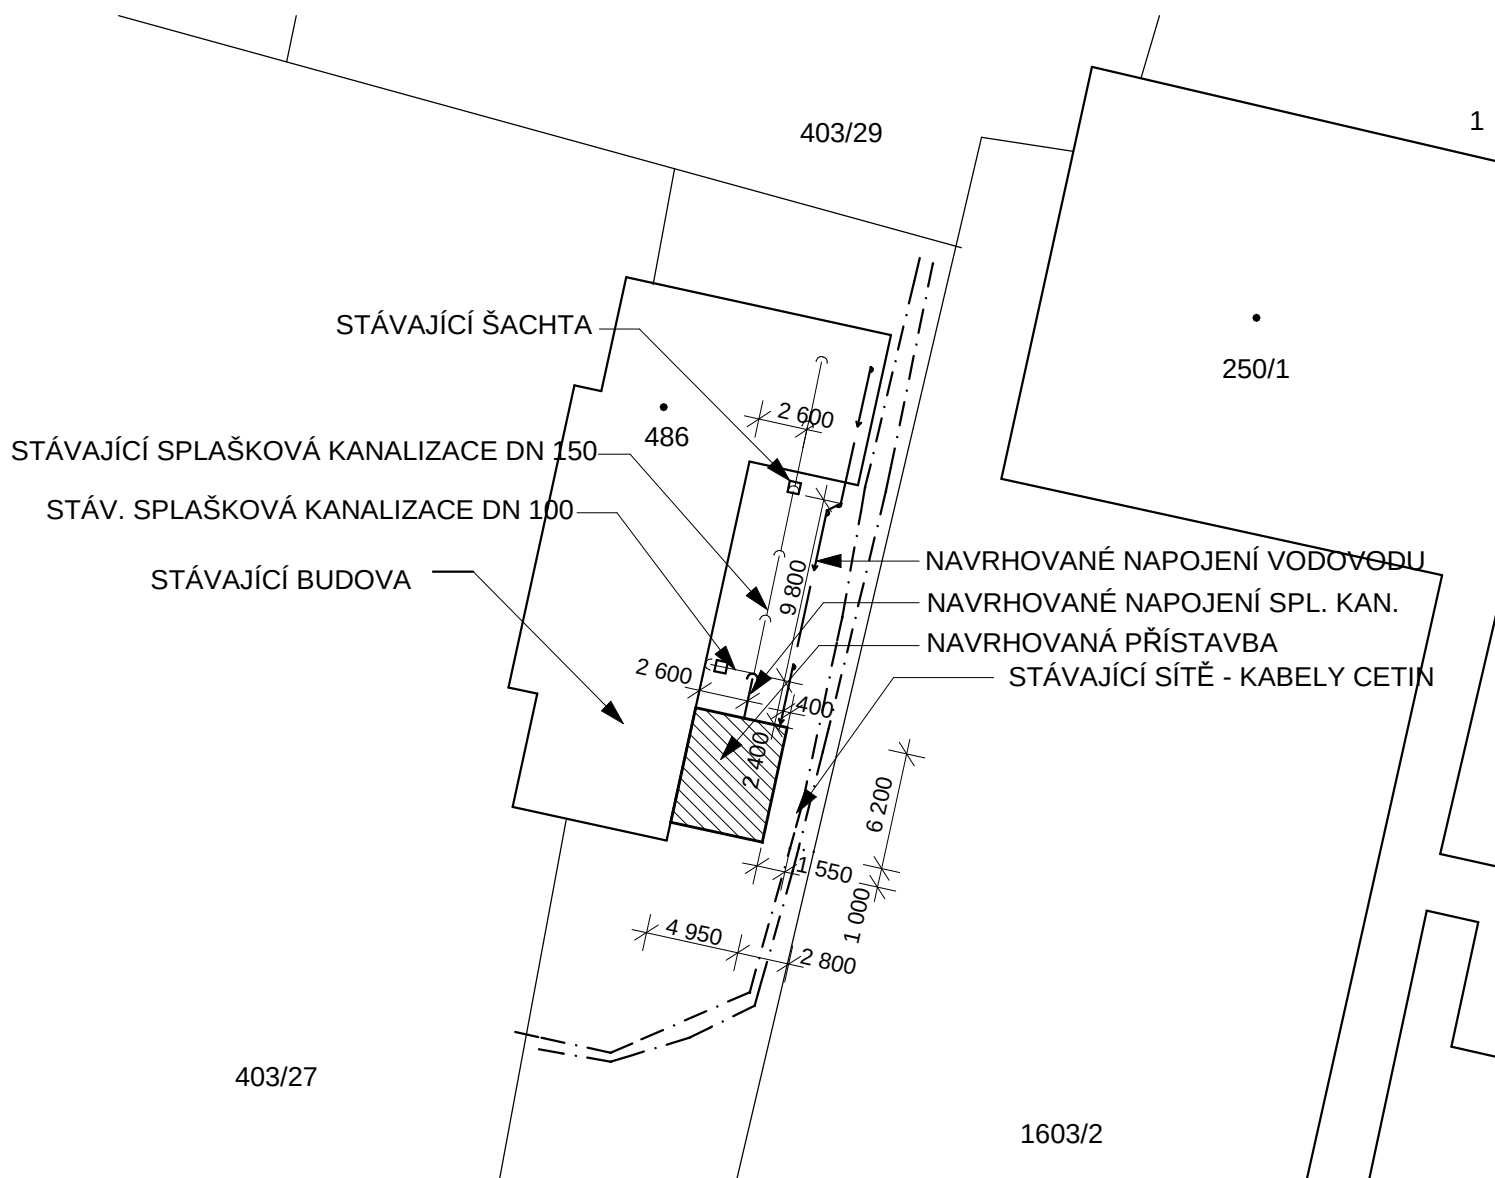

ZODP. PROJEKTANT	VYPRACOVAL		Archikon ARCHITEKTONICKÁ A PROJEKČNÍ KANCELÁŘ Podřící 107, Frenštát p. R. 744 01	
Ing. arch. JAN SIUDA	Ing. arch. JAN SIUDA	Ing. KATEŘINA SIUDOVÁ		
OBECNÍ ÚŘAD: Mořkov		KAT. ÚZEMÍ: Mořkov		
INVESTOR: Obec Mořkov, Horní 10, Mořkov 742 72			FORMÁT	2 x A4
PŘÍSTAVBA SOCIÁLNÍHO ZAŘÍZENÍ HŘIŠTĚ TJ MOŘKOV			DATUM	12/2016
			ÚČEL	DÚR/DSP
			ČÍSLO ZAKÁZKY: 16/2016	
KOORDINAČNÍ SITUACE			MĚŘÍTKO:	ČÍS. VÝKR:
			1:400	C.2