




POHLED - ČÁST 1 - 1:100

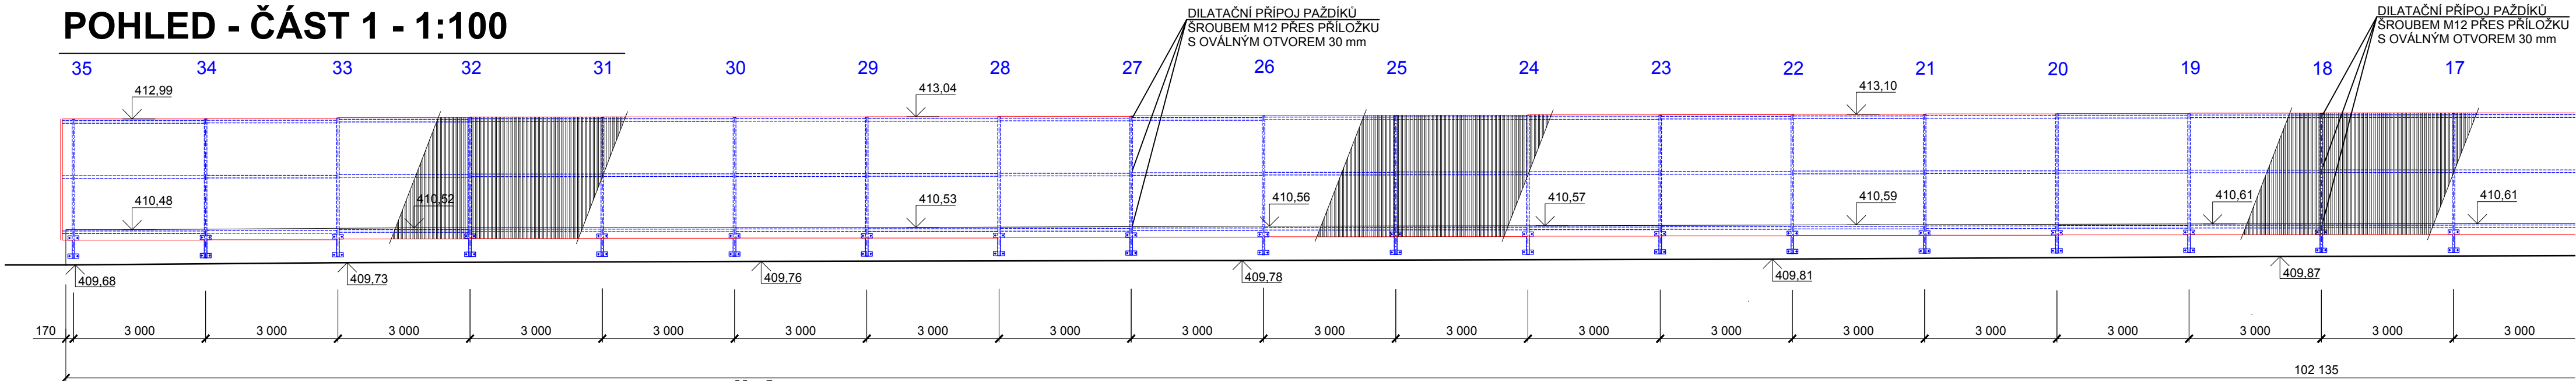


POHLED - ČÁST 2 - 1:100

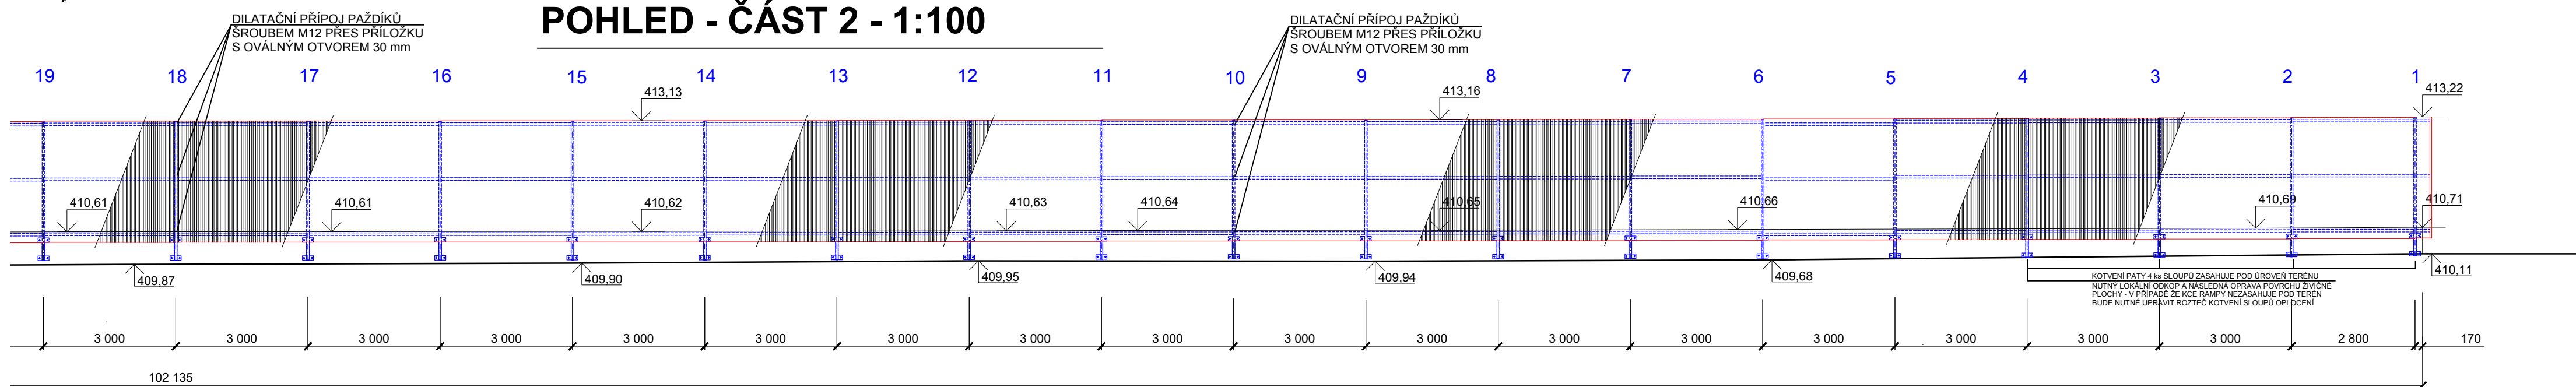


PŮDORYS - ZÁPANÍ OKRAJ - 1:50

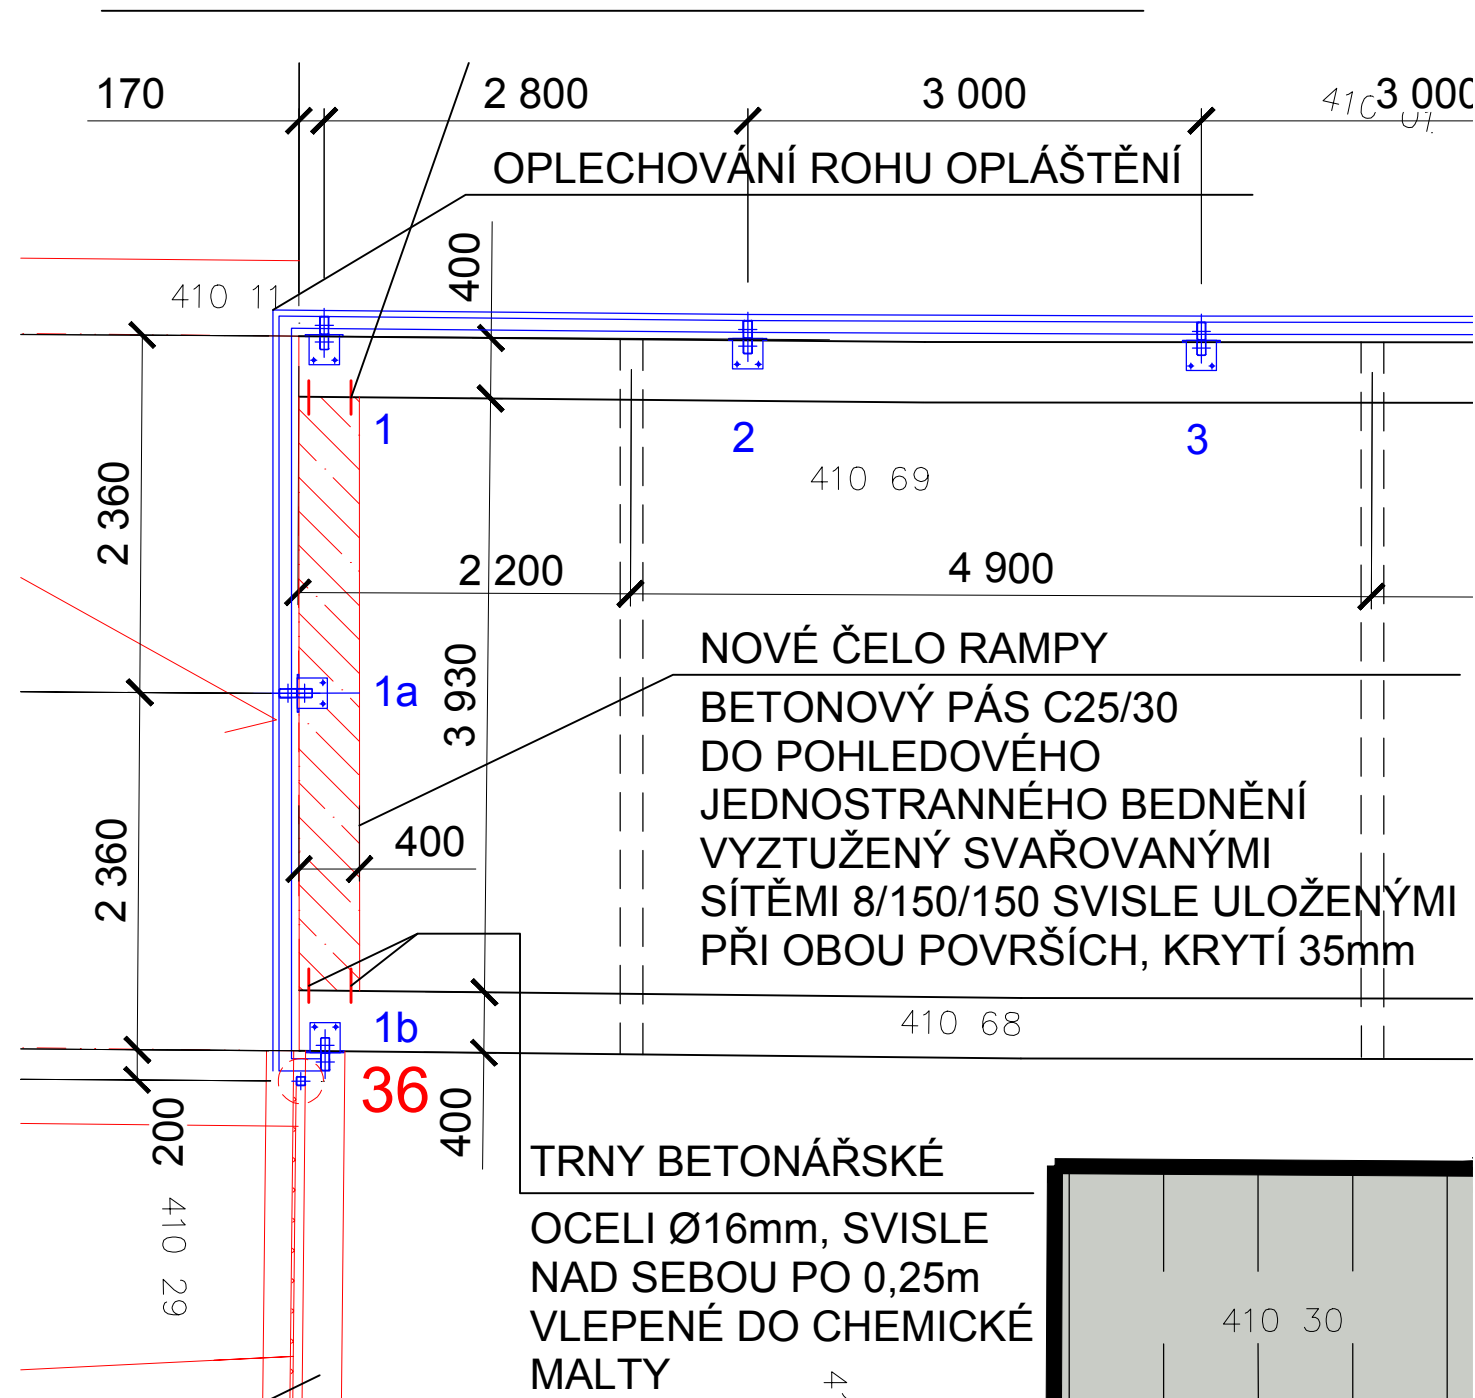


ŘEZ VZOR - KONSTRUKČNÍ - 1:25

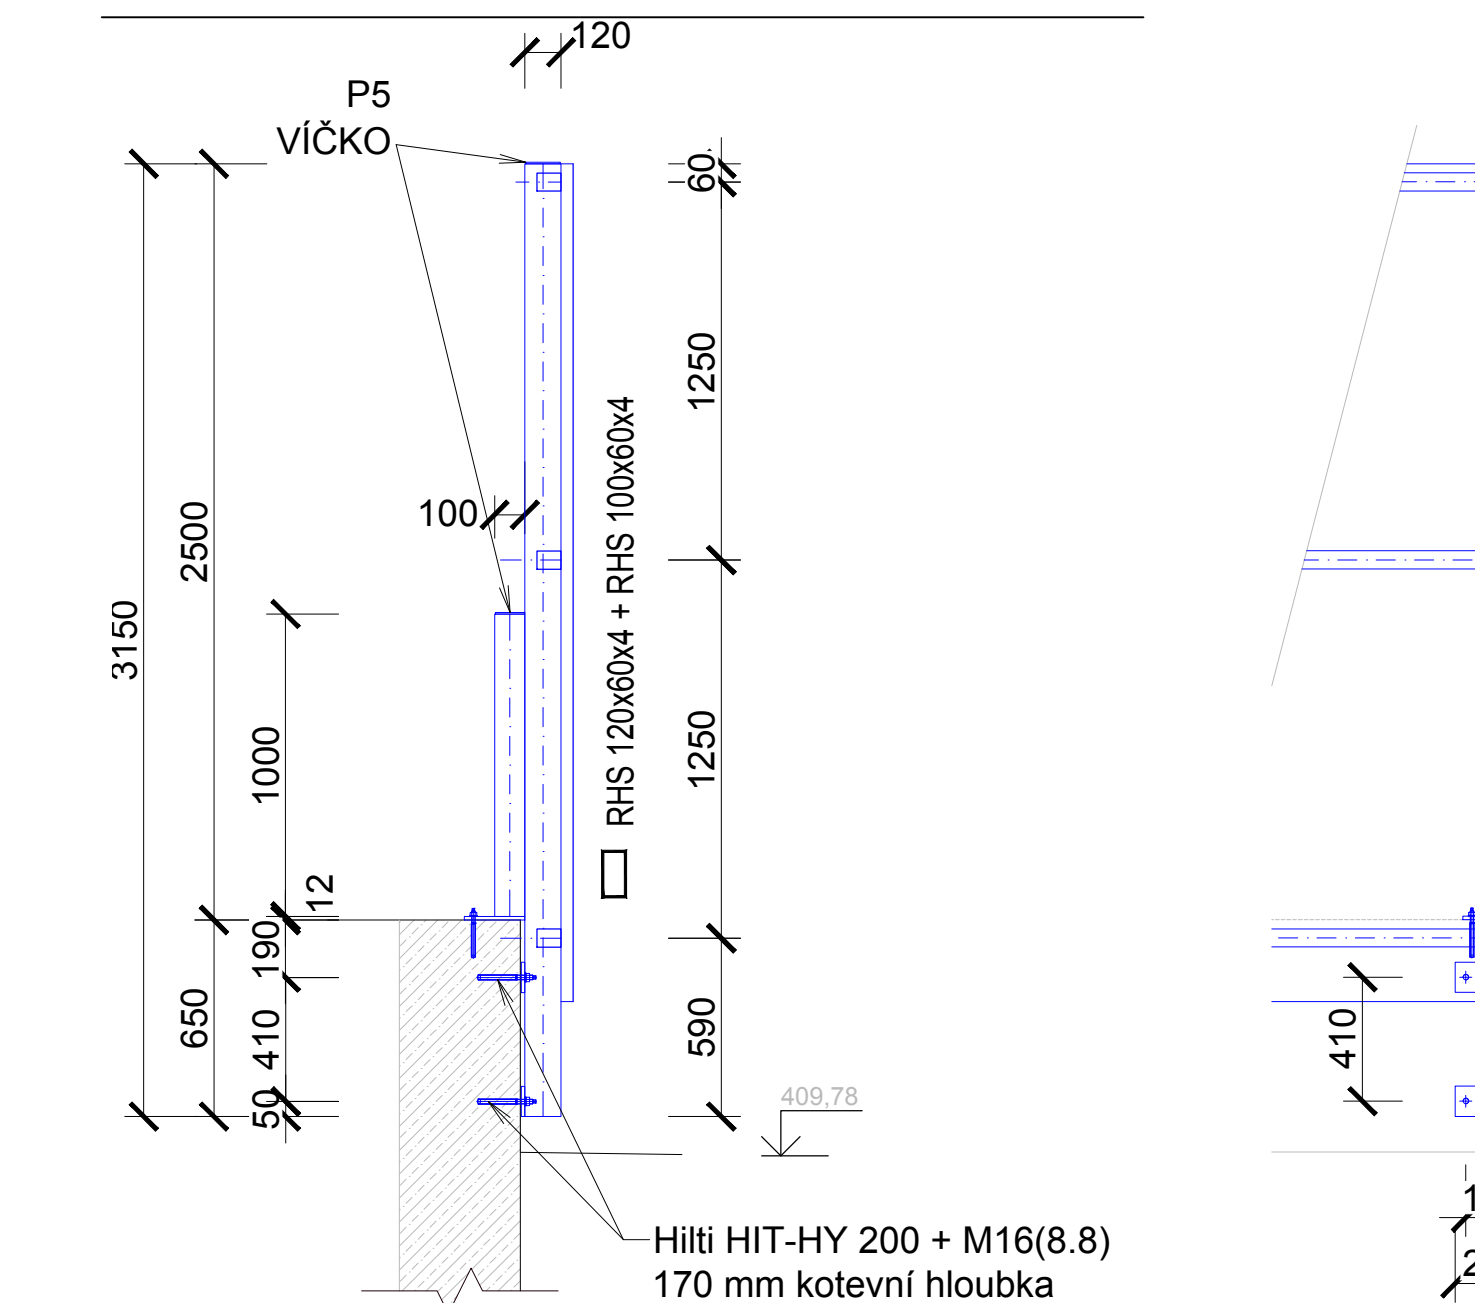

PŮDORYS - VÝCHODNÍ OKRAJ - 1:50

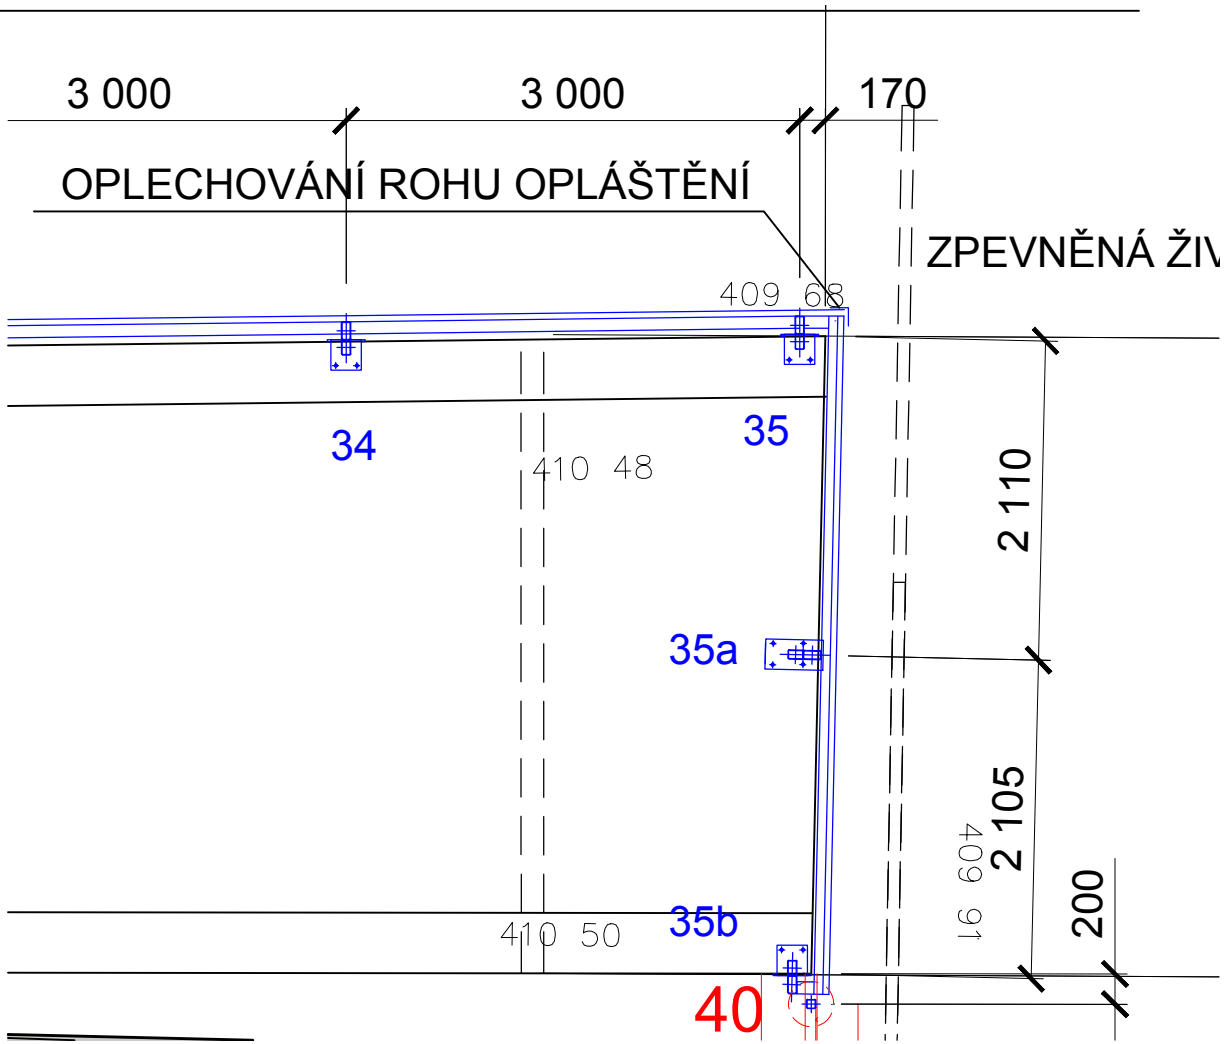

POHLED VZOR - KONSTRUKČNÍ - 1:25

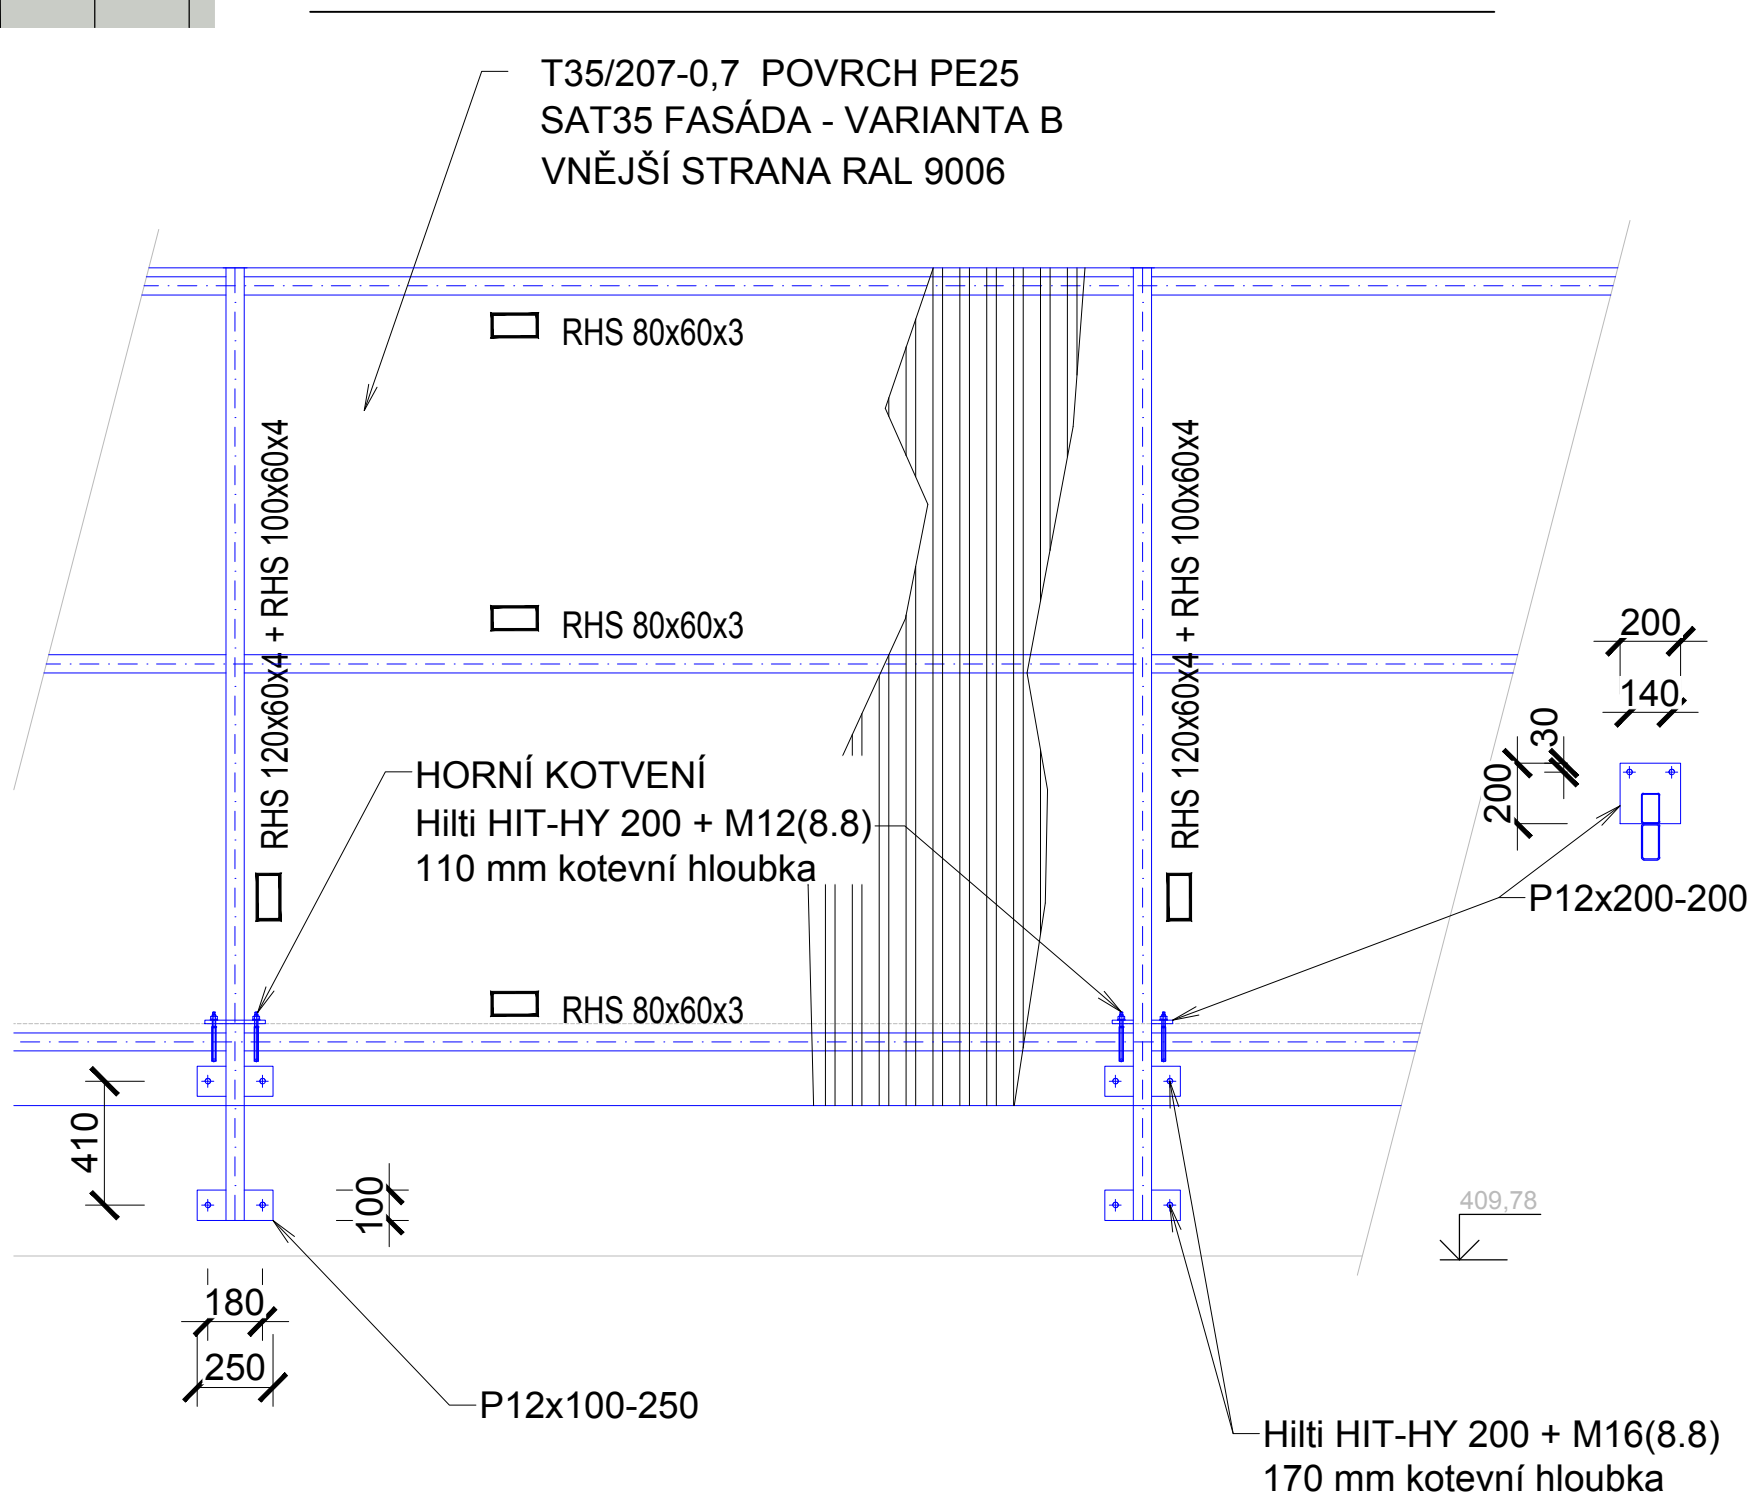

OPLOČENÍ TYP A - VÝPIS OCELOVÝCH PRVKŮ						
OZN.	PRVEK	PROFIL	DĚLKA /m/	POČET /kusů/	HMOTNOST (kg/m·m²)	HMOTNOST (kg)
1	SLOUPEK	120x60x4	3,15	38	10,70	1280,79
2	SLOUPEK	120x60x4	2,50	1	10,70	26,75
3	SLOUPEK	100x60x4	1,00	39	8,37	326,43
4	PAŽDÍK	80x60x3	2,94	99	6,17	1795,84
5	PAŽDÍK	80x60x3	2,80	6	6,17	103,66
6	PAŽDÍK	80x60x3	4,80	3	6,17	88,85
7	PLECH KOTEVNÍ	P12x200	0,20	38	18,84	143,18
8	PLECH KOTEVNÍ	P12x200	0,40	1	18,84	7,54
9	PLECH KOTEVNÍ	P12x100	0,25	76	9,42	178,98
10	VÍČKO	P5x120	0,06	39	4,71	11,02
11	VÍČKO	P5x100	0,06	39	3,92	9,17
HMOTNOST						3952,01
PROŘEZ 5%						197,60
HMOTNOST CELKEM						4149,61

KOTEVNÍ PROSTŘEDKY

- HILTI HIT-HY 200 + M12(8.8) 80 ks
- HILTI HIT-HY 200 + M16(8.8) 152 ks

OPLÁŠTĚNÍ PLOTU

- TRAPÉZOVÝ PLECH TR 35/207 - 0,70mm
- SAT 35 fasáda -VARIANTA B
- POZINKOVANÝ PLECH S POVRCHOVOU ÚPRAVOU PE25
- ODSTÍN RAL 9006 OBOUSTRANĚ
- DĚLKA PLECHU 2,75 m
- CELKOVÁ ČISTÁ POHLEDOVÁ PLOCHA 308 m2
- KOTVENÍ SAMOŘEZNÝMI ŠROUBY S ODPOVÍDAJÍCÍ PODLOŽKOU
- VEŠKERÉ SPOJOVACÍ PROSTŘEDKY V PROVEDENÍ NEREZ !!!

LEGENDA MATERIÁLU

- STÁVAJÍCÍ KONSTRUKCE V ŘEZU OBEČNĚ
- STÁVAJÍCÍ KONSTRUKCE OBEČNĚ
- STÁVAJÍCÍ BETONOVÉ KONSTRUKCE
- NOVÉ KONSTRUKCE OBEČNĚ
- NOVÉ BETONOVÉ KONSTRUKCE - BETON C20/25
- NOVÉ KONSTRUKCE OPLOČENÍ OCELOVÉ

OZNAČENÍ REVIZE	PŘEDMĚT REVIZE	DATUM REVIZE	REVIZI PROVEDL
-----------------	----------------	--------------	----------------

Souřadný systém : JTSK

Výškový systém : BpV

± 0,000 =

Ing. Pavel Krátky - nositel veškerých majetkových autorských práv. Obsah tohoto dokumentu, vyobrazení a návrhy řešení na něm zobrazené slouží jen "technické účely" jako například: Ing. Pavel Krátky. Přímé nebo nepřímé použití jeho částí nebo celého dokumentu v jiném dokumentu, vyobrazení a návrhy řešení na něm zobrazené slouží jen "technické účely" jako například: Ing. Pavel Krátky. Přímé nebo nepřímé použití jeho částí nebo celého dokumentu v jiném dokumentu, vyobrazení a návrhy řešení na něm zobrazené slouží jen "technické účely" jako například: Ing. Pavel Krátky.

GENERÁLNÍ PROJEKTANT (ZHOTOVITEL)			
PROJEKTSTUDIO® Ing. PAVEL KRÁTKÝ Opavská 6230/29A, 708 00 Ostrava tel./fax: 596 911 125 e-mail: kratky@projektstudio.cz IČ: 47684577 www.PROJEKTSTUDIO.cz			
ZPRACOVATEL ČÁSTI PD Ing. PAVEL KRÁTKÝ Opavská 6230/29A, 708 00 Ostrava			
STAVEBNÍK (OBJEDNATEL) Obec Mořkov, Horní 10, 742 72		DATUM 03.2021	
MÍSTO STAVBY K.ú. Mořkov, parc. č. 1080/5, Mořkov, 742 72		ZAKÁZKA č. PK 20 19	
NÁZEV STAVBY (DÍLO) OPRAVA OPLOČENÍ SBĚRNÉHO DVORA V MOŘKOVĚ		FORMÁT 6 x A4	
STAVEBNÍ OBJEKT (SO) DPS		STUPEŇ PD PARE	
ČÁST DOKUMENTACE D.1.1 - ARCHITEKTONICKO-STAVEBNÍ ŘEŠENÍ		MĚŘÍTKO 1 : 100, 50, 25	
DOKUMENT OPLOČENÍ - TYP A		ČÍSLO DOKUMENTU D.1.1-105	