


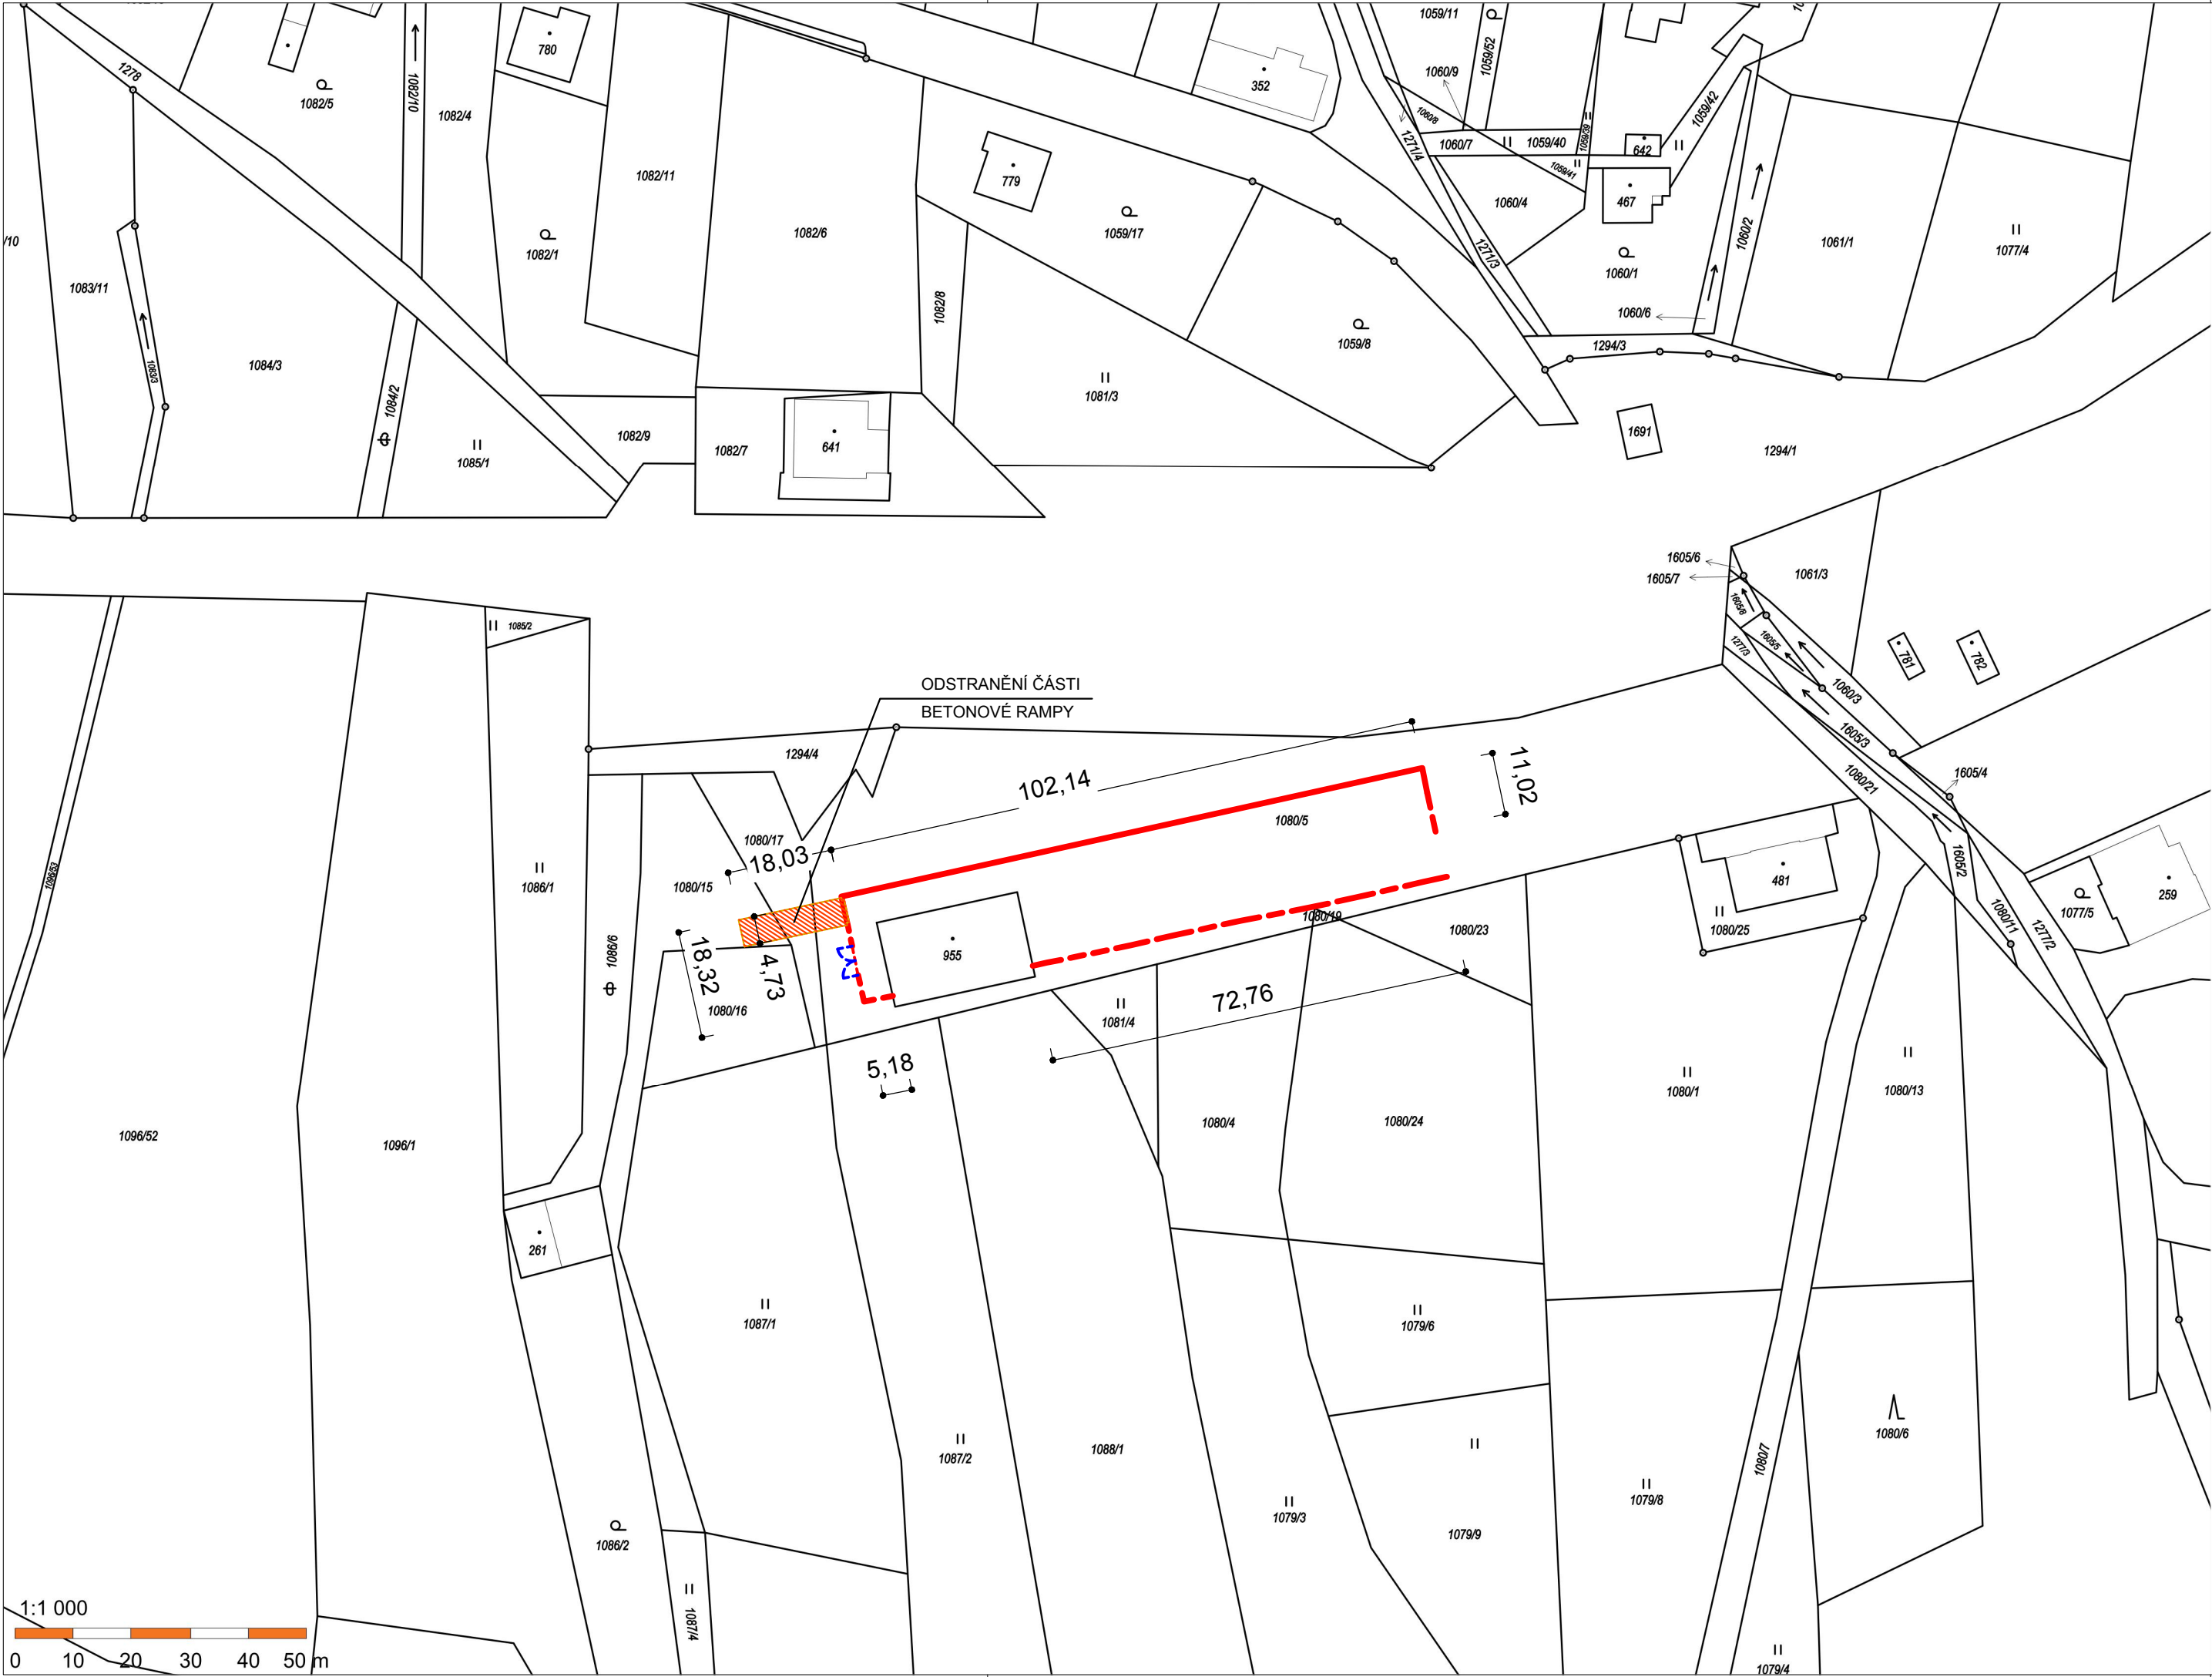

LEGENDA OPRAVY OPLOCENÍ

- A - OPRAVA OPLOCENÍ - 111,09 m**
NÁHRADA OCELOVÝCH SLOUPKŮ OPLOCENÍ
KOMPLETNÍ VÝMĚNOU KONSTRUKCE S
VÝPLNÍ PLOŠNOU Z TRAPÉZOVÉHO PLECHU
- B - OPRAVA OPLOCENÍ - 93,1 m**
OPRAVA KOMPLETNÍ NÁHRADOU
KONSTRUKCE OPLOCENÍ PROVEDENÍM NOVÉ
KONSTRUKCE PRŮMYSLOVÉHO DRÁTĚNÉHO
3D OPLOCENÍ NA OCELOVÝCH SLOUPCÍCH
- C - VÝMĚNA BRÁNY OPLOCENÍ**
NÁHRADA STÁVAJÍCÍ DVOUKŘÍDLÉ BRÁNY š=5,1m
VJEZDU ZA NOVOU - VÝPLŇ DLE PRŮMYSLOVÉHO
OPLOCENÍ DRÁTĚNÝMI 3D PANELY

OZNAČENÍ REVIZE	PŘEDMĚT REVIZE	DATUM REVIZE	REVIZI PROVEDL
-----------------	----------------	--------------	----------------

Souřadný systém : JTSK

Výškový systém : BpV

± 0,000

Ing. Pavel Krátký - nositel veškerých majetkových autorských práv. Obsah tohoto dokumentu, vyobrazení a návrhy řešení na nich zobrazená požívají jako autorské dílo ochrany dle zákona č. 121/2000 Sb. (autorský zákon). Originál tohoto dokumentu, vyobrazení a návrhy řešení na něm zobrazená (dále jen "autorské dílo") jsou majetkem Ing. Pavla Krátkého. Předmětné autorské dílo ani jeho části nesmí být žádným způsobem v rozporu s ustanoveními autorského zákona a bez udělení licence ze strany nositele majetkových autorských práv či v rozporu s podmínkami takové licence užito ani poskytnuto třetí osobě.

ZODPOVĚDNÝ PROJEKTANT	MANAŽER PROJEKTU ING. PAVEL KRÁTKÝ	PROJEKTANT MONIKA HRUBÁ
	HLAVNÍ INŽENÝR PROJEKTU ING. PAVEL KRÁTKÝ	VYPRACOVAL MONIKA HRUBÁ
	ZODPOVĚDNÝ PROJEKTANT ING. PAVEL KRÁTKÝ	KONTROLOVAL ING. PAVEL KRÁTKÝ

GENERÁLNÍ PROJEKTANT (ZHOTOVITEL)
PROJEKTSTUDIO® Ing. PAVEL KRÁTKÝ Opavská 6230/29A, 708 00 Ostrava tel./fax: 596 911 126 e-mail: kratky@projektstudio.cz IČ: 47684577 www.PROJEKTSTUDIO.cz

STAVEBNÍK (OBJEDNATEL) Obec Mořkov, Horní 10, 742 72	ZPRACOVATEL ČÁSTI PD	
MÍSTO STAVBY k.ú. Mořkov, parc. č. 1080/5, Mořkov, 742 72	DATUM	03. 2021
NÁZEV STAVBY (DÍLO) OPRAVA OPLOCENÍ SBĚRNÉHO DVORA V MOŘKOVĚ	ZAKÁZKA č.	PK 20 19
STAVEBNÍ OBJEKT (SO) C. SITUACE STAVBY	FORMÁT	3 x A4
ČÁST DOKUMENTACE DOKUMENT KATASTRÁLNÍ SITUAČNÍ VÝKRES	STUPEŇ PD DPS	PARÉ
	MĚŘÍTKO 1:1000	
	ČÍSLO DOKUMENTU C.2	