


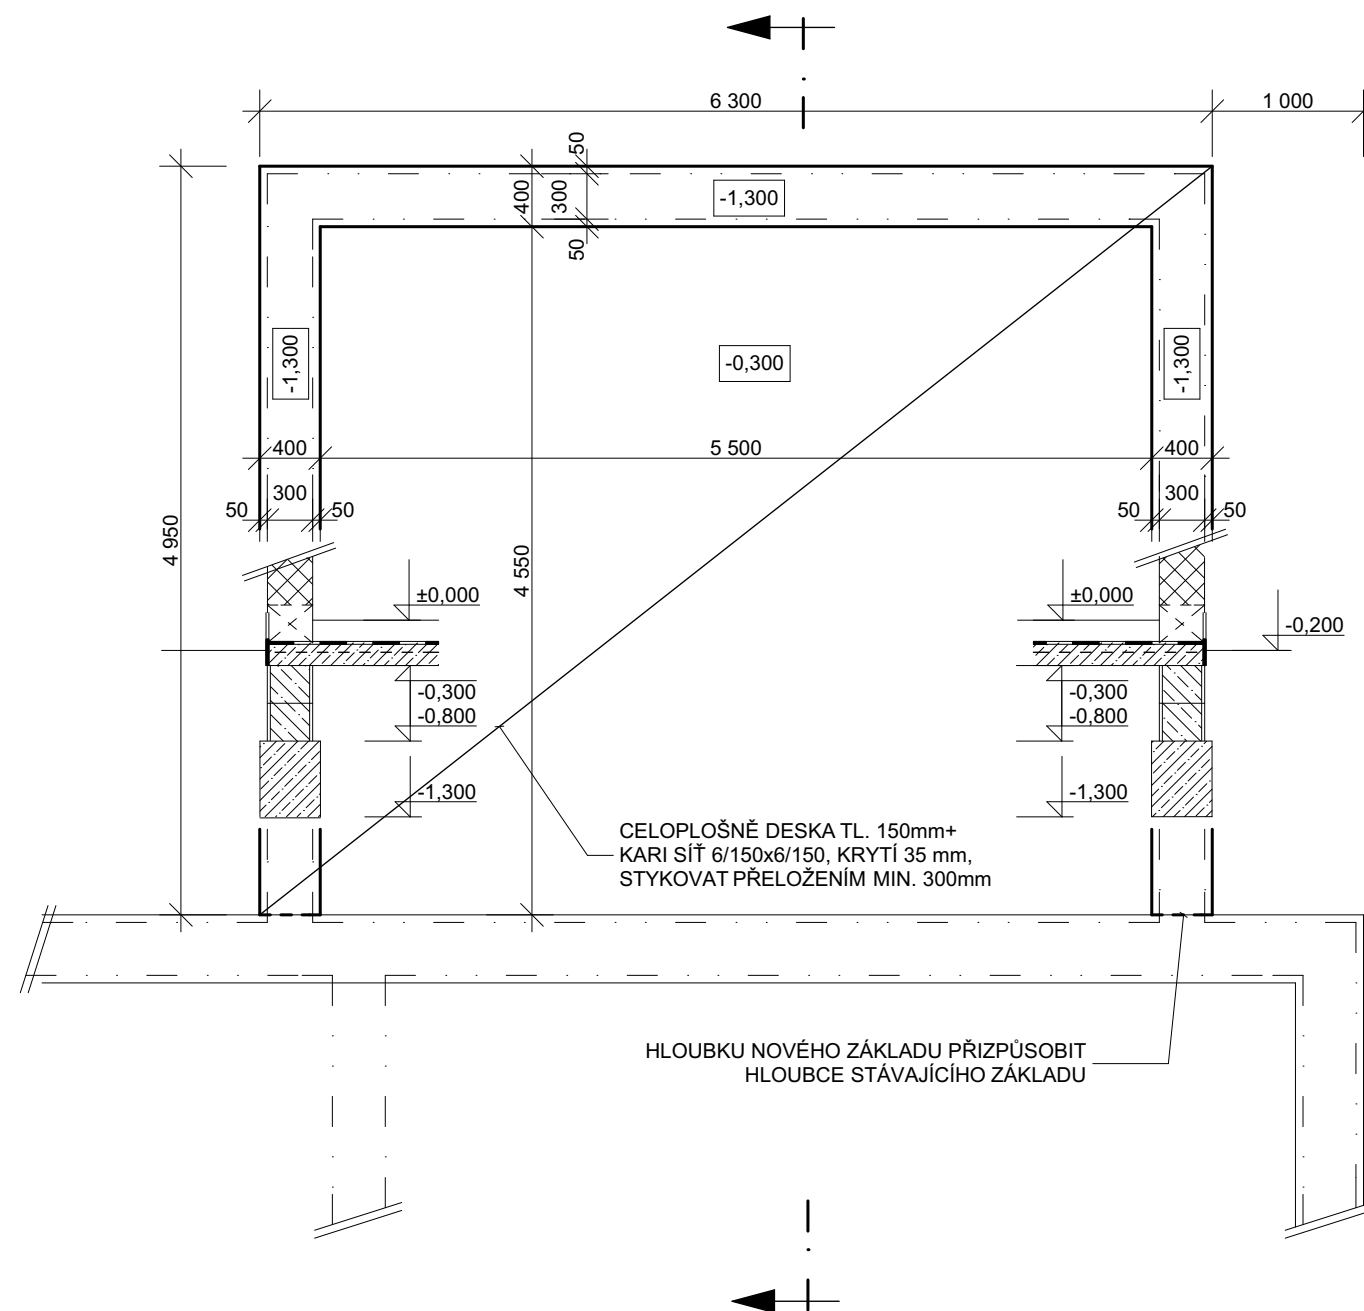


POZNÁMKA:

- ZÁKLADOVÁ SPÁRA BUDE V HLOUBCE MIN. 900 mm OD UPRAVENÉHO TERÉNU.
- HLOUBKA ZÁKLADOVÉ SPÁRY JE UVAŽOVÁNA PRO NENAMRZAVÉ A NESMRŠTITELNÉ ZEMINY. SKUTEČNOU HLOUBKU ZALOŽENÍ URČÍ DLE KONKRÉTNÍCH GEOLOGICKÝCH PODMÍNEK STAVENIŠTĚ TECHNICKÝ DOZOR INVESTORA.
- PŘED BETONÁŽÍ BUDE OVĚŘENA ÚNOSNOST ZÁKLADOVÉ SPÁRY DODAVATELEM
- ZÁKLADOVÁ SPÁRA BUDE PŘED BETONÁŽÍ PŘEVZATA TECHNICKÝM DOZOREM STAVBY
- PŘED ZABETONOVÁNÍM BUDE PO OBVODĚ STAVBY DO ZÁKLADOVÝCH PASŮ (MIN. 50 mm NAD JEHO DNO) VLOŽEN ZEMNÍ PÁSEK FeZn 30/4 mm S VÝVODY FeZn Ø 10 mm NAD TERÉN. VÝVOD NAD TERÉN BUDE CHRÁNĚN PROTI KOROZI MIN. 100 mm V BETONU A 200 mm MIMO BETON.
- VÝKOPOVÉ PRÁCE PRO PŘÍPOJKY NUTNO PROVÁDĚT PŘED BETONÁŽÍ ZÁKLADŮ - NESMÍ DOJÍT K POŠKOZENÍ ZÁKLADOVÉ SPÁRY
- TRASY STÁVAJÍCÍCH PODZEMNÍCH VEDENÍ JE NUTNO PŘED PROVÁDĚNÍM VÝKOPŮ VYTÝČIT JEDNOTLIVÝMI SPRÁVCI SÍTÍ.
- V ZÁKLADOVÝCH PASECH BUDOU PROVEDENY PROSTUPY ZT A EL DLE POŽADAVKŮ DODAVATELE TĚCHTO SÍTÍ.
- V ZÁKLADOVÝCH PASECH BUDOU OSAZENY CHRÁNIČKY
- PODÉL ZÁKLADOVÝCH PASŮ BUDE POLOŽENO DRENÁŽNÍ POTRUBÍ
- VEŠKERÉ PROSTUPY ZT, ÚT A EL BUDOU PROVEDENY DLE POKYNŮ JEDNOTLIVÝCH DODAVATELŮ
- HLOUBKA NOVÝCH ZÁKLADŮ BUDE UPŘESNĚNA PODLE HLOUBKY STÁVAJÍCÍCH ZÁKLADŮ

- BETON B25
- BEDNÍCÍ ZÁKL. DÍLCE TL. 300 mm

BETON C 20/25 - XC2
C 12/15 - XC0 - PODKLADNÍ
OCEL KARI SÍŤ 6/150x6/150
B 500 B
KRYTÍ 75 mm

ZODP. PROJEKTANT	VYPRACOVAL		Archikon ARCHITEKTONICKÁ A PROJEKČNÍ KANCELÁŘ Podříčí 107, Frenštát p. R. 744 01	
Ing. arch. JAN SIUDA	Ing. arch. JAN SIUDA	Ing. KATEŘINA SIUDOVÁ		
STAVEBNÍ ÚŘAD: Nový Jičín		KAT. ÚZEMÍ: Mořkov		
INVESTOR: Obec Mořkov, Horní 10, 742 72 Mořkov			FORMÁT	2 x A4
PŘÍSTAVBA SOCIÁLNÍHO ZAŘÍZENÍ HŘIŠTĚ TJ MOŘKOV			DATUM	11/2016
			ÚČEL	DÚR, DSP
			ČÍSLO ZAKÁZKY: 16/2016	
ZÁKLADY NAVRHOVANÝ STAV			MĚŘÍTKO:	ČÍS. VÝKR:
			1:50	D1.1.2

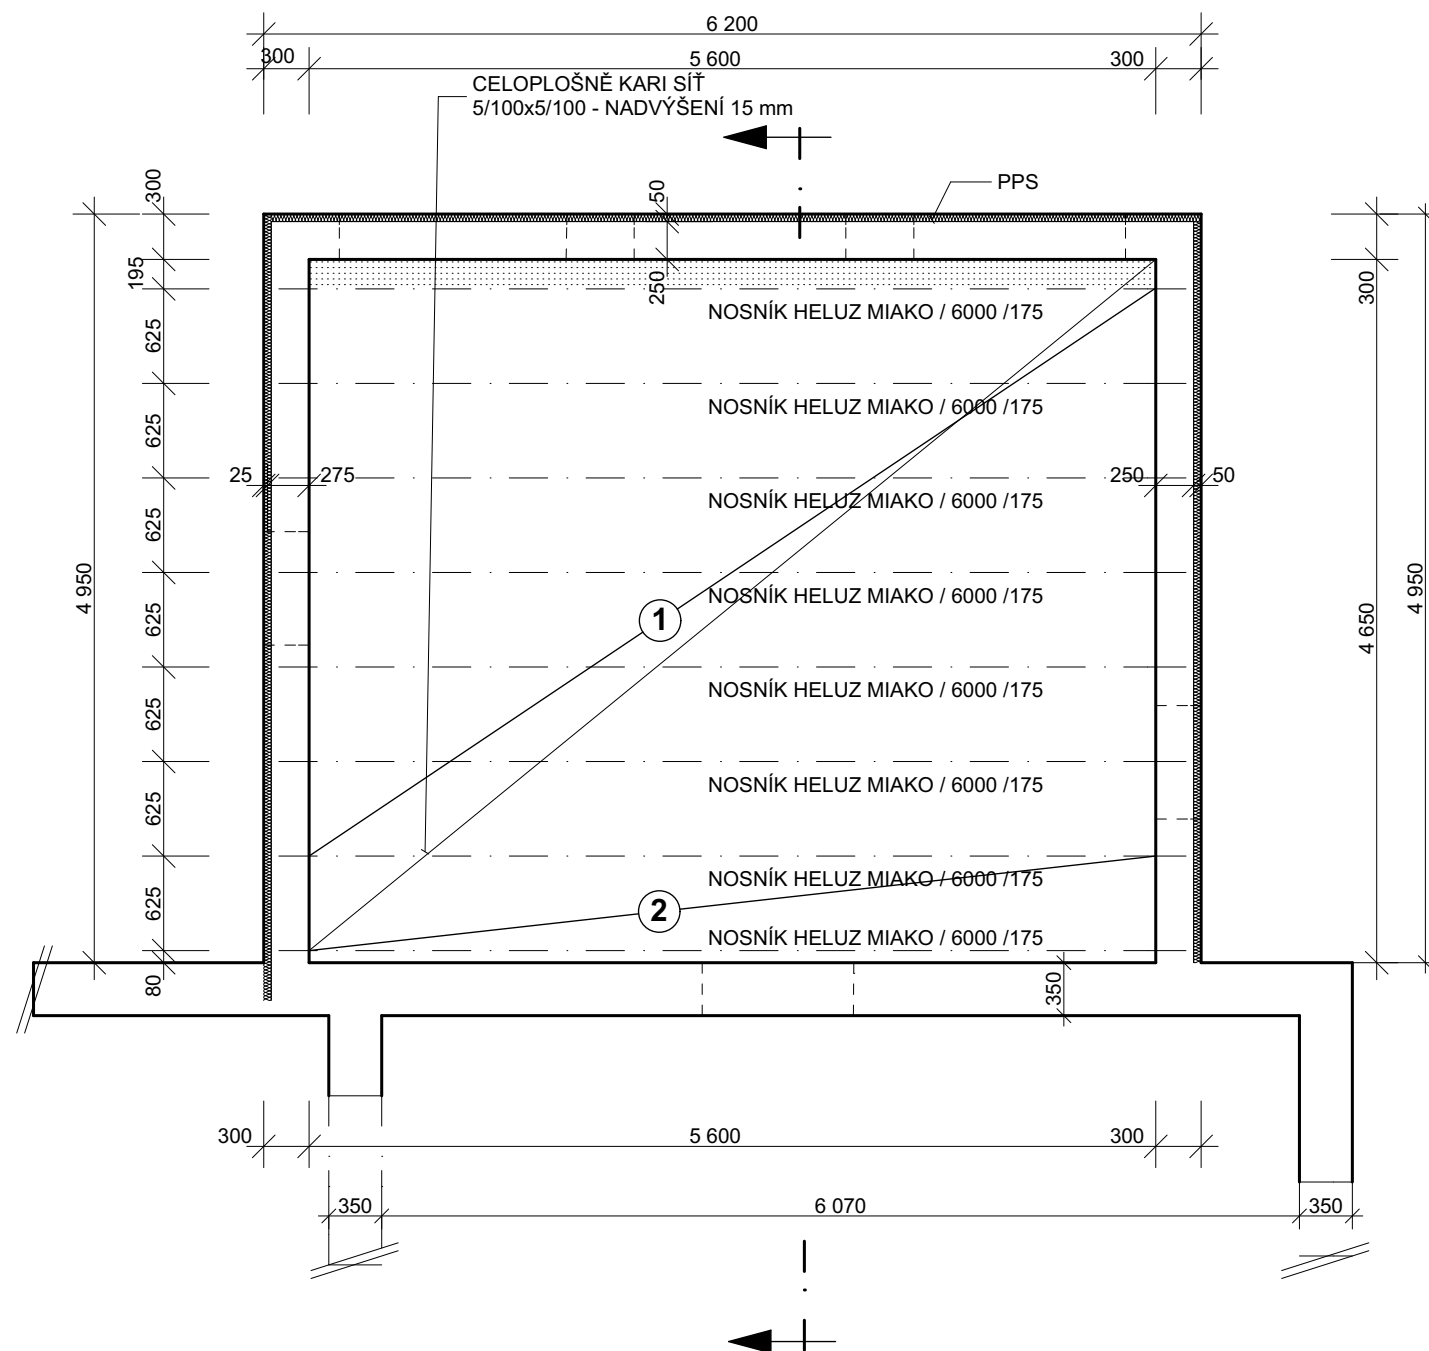

VÝPIS MATERIÁLU

STROPNÍ NOSNÍKY:

NOSNÍK HELUZ MIAKO / 6000 / 175.....8ks

STROPNÍ VLOŽKY MIAKO

- HELUZ MIAKO 19/62,5 PTH.....138 ks
- HELUZ MIAKO 19/50 PTH.....23 ks

STROP TL. 250 mm (190+60)


DOBETONÁVKA - BETON C20/25 - XC1 - U SPODNÍHO LÍCE 1x KARI SÍŤ 8/100x8/100mm

- VÝZTUŽ VĚNCE 2+2 Ø 12 + TR. Ø 6 á 200
 - U OCELOVÝCH NOSNÍKŮ VÝZTUŽ VĚNCE PŘIVAŘIT K NOSNÍKŮM
 - NA ZDIVO POD VĚNCE POLOŽIT V CELÉ DÉLCE ASFALTOVOU LEPENKU
 - V NADBETONÁVCE NOSNÍKŮ ULOŽIT CELOPLOŠNĚ KARI SÍŤ 5/100 x 5/100
- STYKOVAT PŘELOŽENÍM MIN. 250 mm
(V MÍSTĚ ULOŽENÍ ZATÁHNOUT DO VĚNCE)


- STROPNÍ KONSTRUKCI HELUZ PROVÉST S NADVÝŠENÍM L/300
- PŘI MONTÁŽI NUTNO DODRŽET TECHNICKÝ PŘEDPIS VÝROBCE

OCEL BETONÁŘSKÁ	B 500 B
	KARI SÍŤ
KONSTRUKČNÍ	S 235
BETON	C 20/25 - XC1
	KRYTÍ 25 mm

ZODP. PROJEKTANT	VYPRACOVAL		Archikon ARCHITEKTONICKÁ A PROJEKČNÍ KANCELÁŘ Podříčí 107, Frenštát p. R. 744 01	
Ing. arch. JAN SIUDA	Ing. arch. JAN SIUDA	Ing. KATEŘINA SIUDOVÁ		
STAVEBNÍ ÚŘAD: Nový Jičín		KAT. ÚZEMÍ: Mořkov		
INVESTOR: Obec Mořkov, Horní 10, 742 72 Mořkov			FORMÁT	2 x A4
PŘÍSTAVBA SOCIÁLNÍHO ZAŘÍZENÍ HŘIŠTĚ TJ MOŘKOV			DATUM	11/2016
			ÚČEL	DÚR, DSP
			ČÍSLO ZAKÁZKY: 16/2016	
STROP NAVRHOVANÝ STAV			MĚŘÍTKO:	ČÍS. VÝKR:
			1:50	D1.1.5

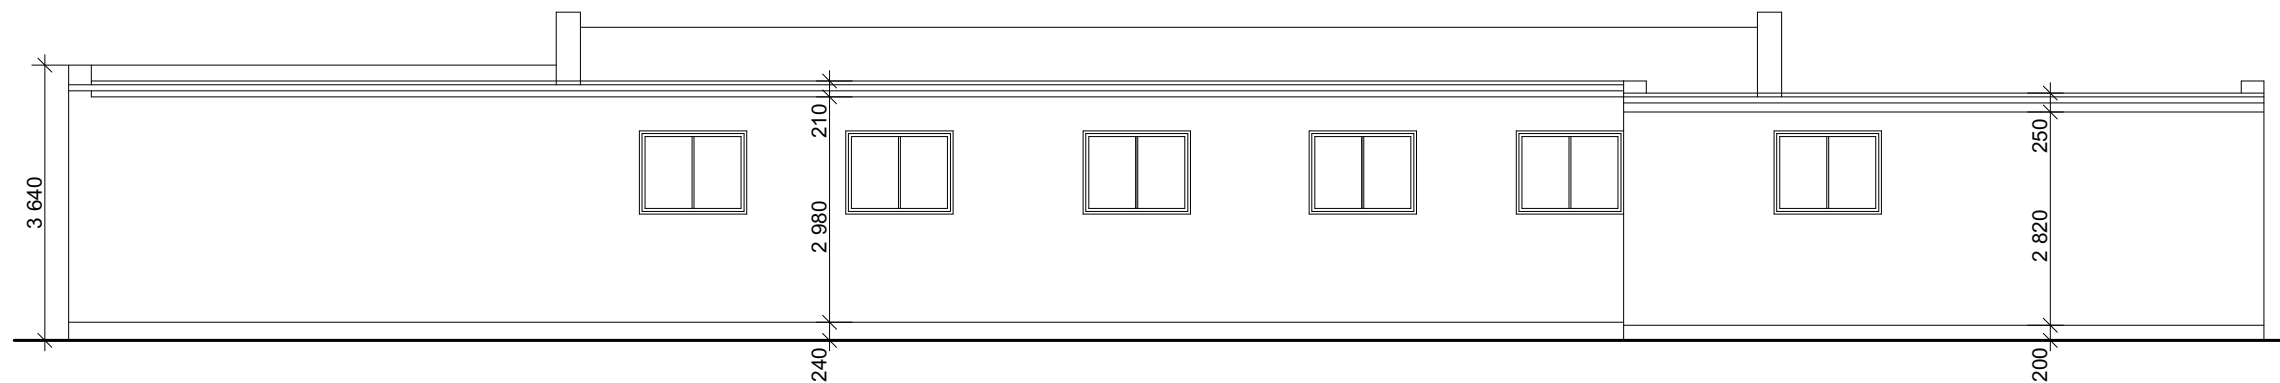


POHLED VÝCHODNÍ

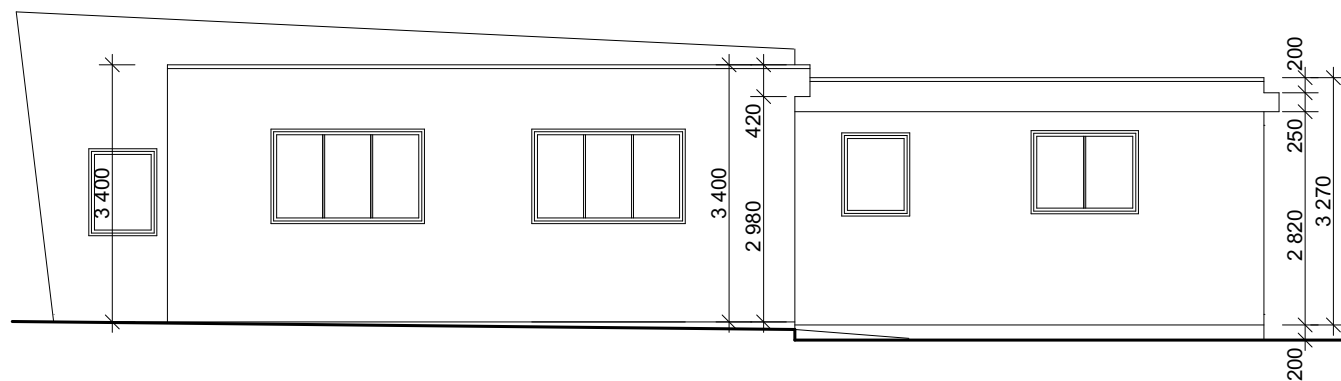


POHLED JIŽNÍ

ZODP. PROJEKTANT	VYPRACOVAL		Archikon ARCHITEKTONICKÁ A PROJEKČNÍ KANCELÁŘ Podříčí 107, Frenštát p. R. 744 01	
Ing. arch. JAN SIUDA	Ing. arch. JAN SIUDA	Ing. KATEŘINA SIUDOVÁ		
STAVEBNÍ ÚŘAD: Nový Jičín		KAT. ÚZEMÍ: Mořkov		
INVESTOR: Obec Mořkov, Horní 10, 742 72 Mořkov			FORMÁT	1 x A4
PŘÍSTAVBA SOCIÁLNÍHO ZAŘÍZENÍ HŘIŠTĚ TJ MOŘKOV			DATUM	11/2016
			ÚČEL	DÚR, DSP
			ČÍSLO ZAKÁZKY: 16/2016	
POHLEDY STÁVAJÍCÍ STAV			MĚŘÍTKO:	ČÍS. VÝKR:
			1:100	D1.1.8

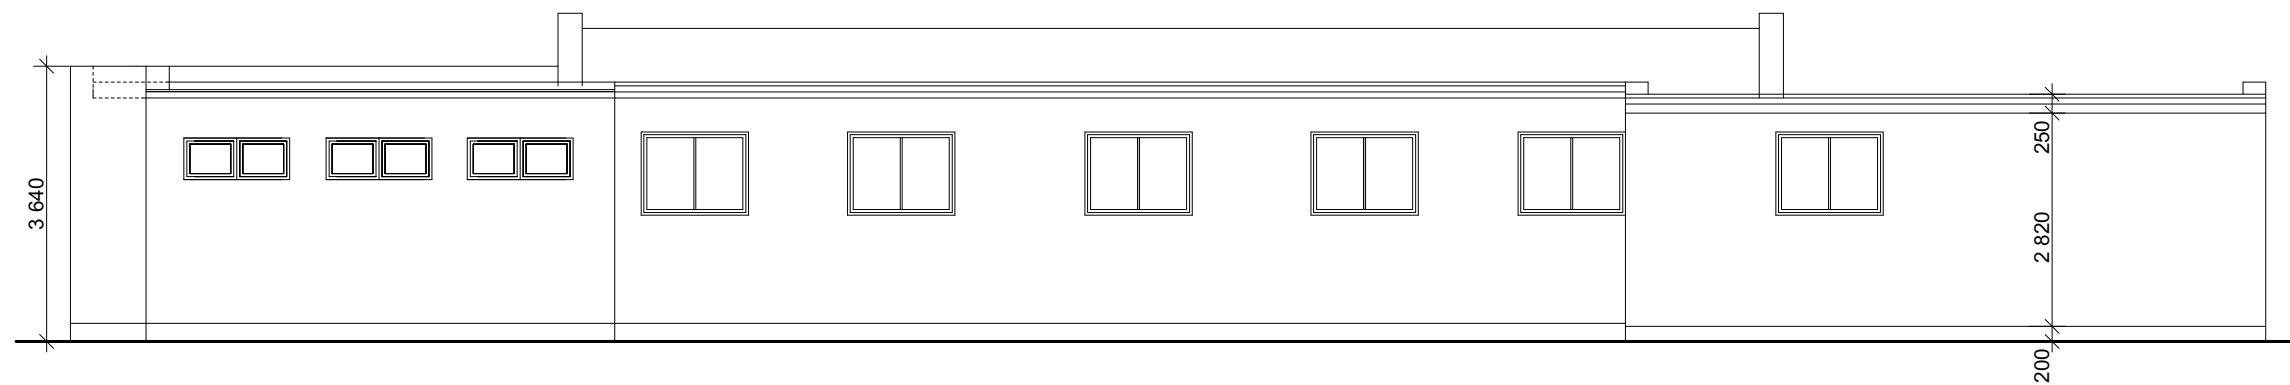

POHLED VÝCHODNÍ

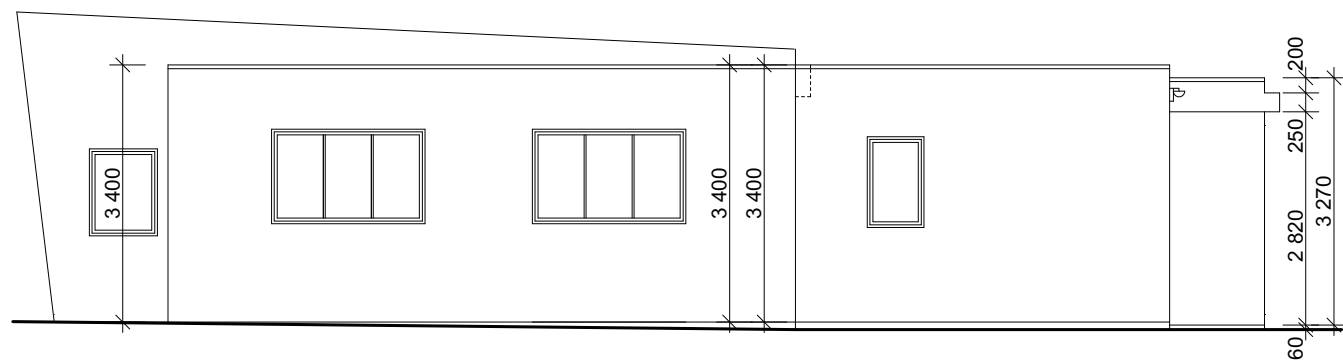

POHLED JIŽNÍ

ZODP. PROJEKTANT	VYPRACOVAL		Archikon ARCHITEKTONICKÁ A PROJEKČNÍ KANCELÁŘ Podříčí 107, Frenštát p. R. 744 01	
Ing. arch. JAN SIUDA	Ing. arch. JAN SIUDA	Ing. KATEŘINA SIUDOVÁ		
STAVEBNÍ ÚŘAD: Nový Jičín		KAT. ÚZEMÍ: Mořkov		
INVESTOR: Obec Mořkov, Horní 10, 742 72 Mořkov			FORMÁT	1 x A4
PŘÍSTAVBA SOCIÁLNÍHO ZAŘÍZENÍ HŘIŠTĚ TJ MOŘKOV			DATUM	11/2016
			ÚČEL	DÚR, DSP
			ČÍSLO ZAKÁZKY: 16/2016	
POHLEDY NAVRHOVANÝ STAV			MĚŘÍTKO:	ČÍS. VÝKR:
			1:100	D1.1.9