



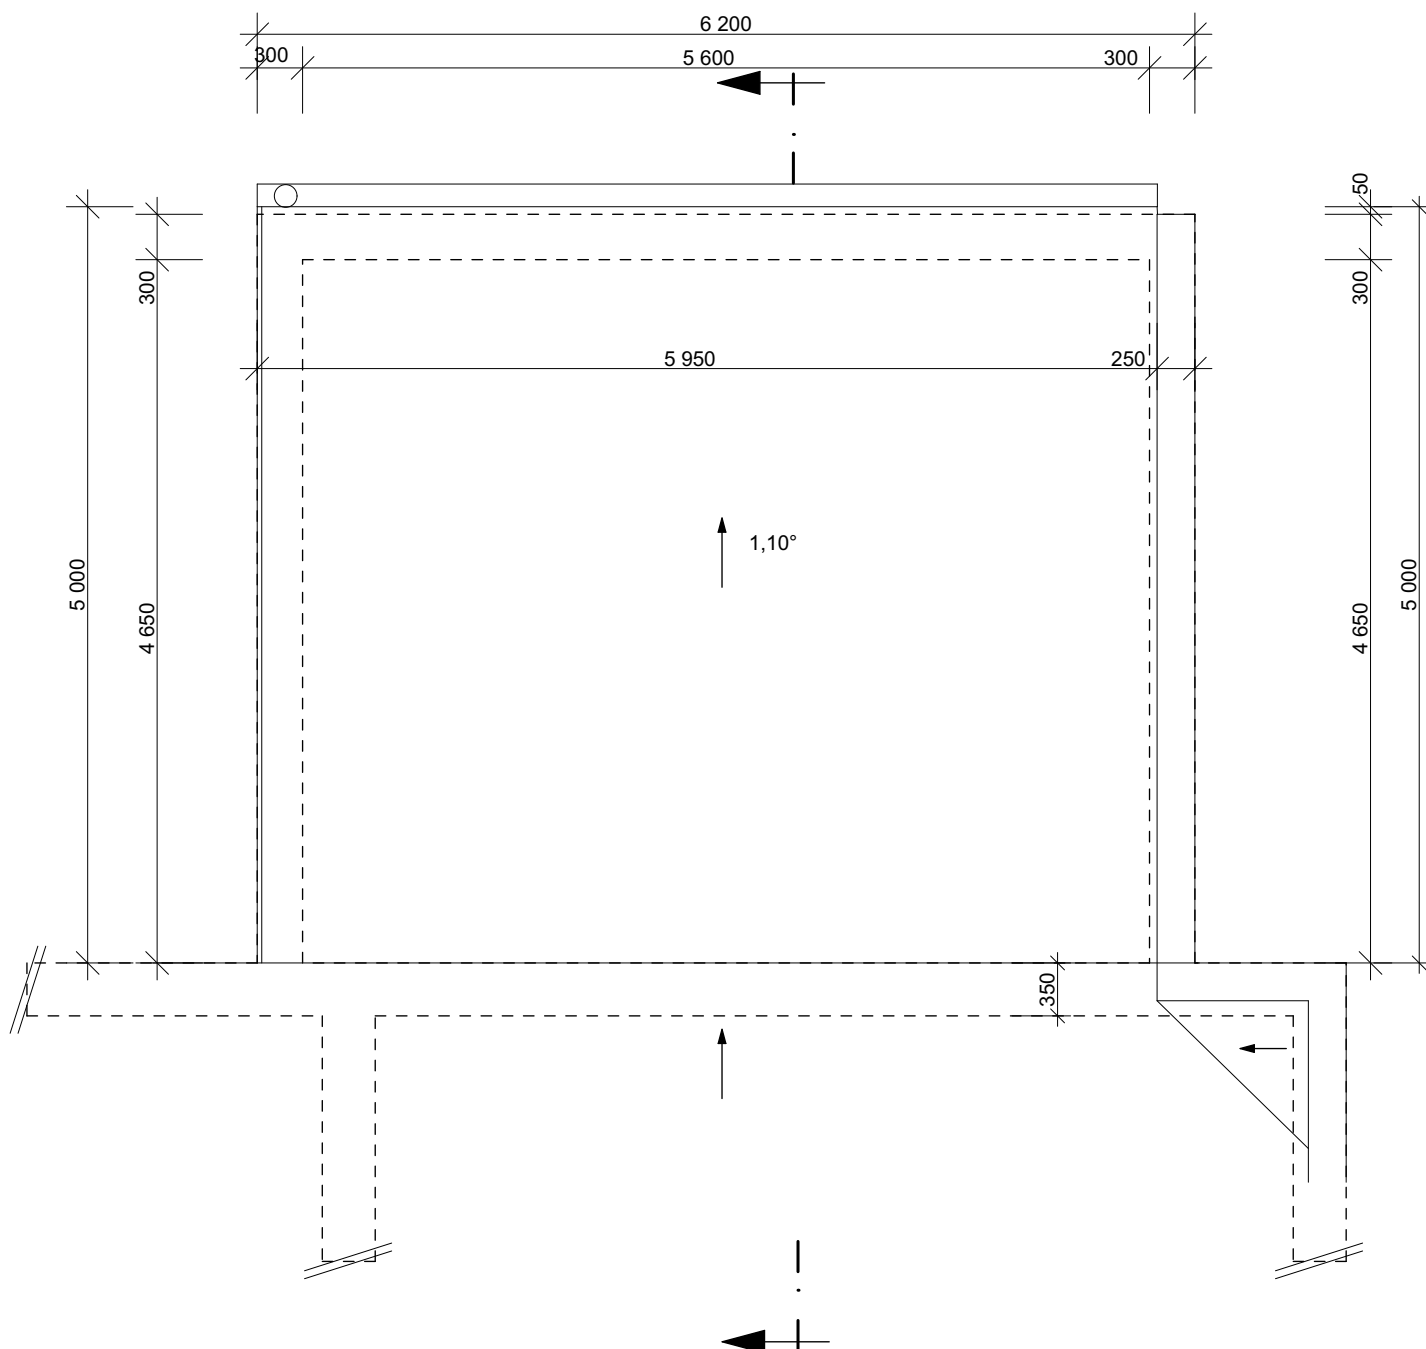

ZODP. PROJEKTANT	VYPRACOVAL		Archikon ARCHITEKTONICKÁ A PROJEKČNÍ KANCELÁŘ Podříčí 107, Frenštát p. R. 744 01	
Ing. arch. JAN SIUDA	Ing. arch. JAN SIUDA	Ing. KATEŘINA SIUDOVÁ		
STAVEBNÍ ÚŘAD: Nový Jičín		KAT. ÚZEMÍ: Mořkov		
INVESTOR: Obec Mořkov, Horní 10, 742 72 Mořkov			FORMÁT	2 x A4
PŘÍSTAVBA SOCIÁLNÍHO ZAŘÍZENÍ HŘIŠTĚ TJ MOŘKOV			DATUM	11/2016
			ÚČEL	DÚR, DSP
STŘECHA NAVRHOVANÝ STAV			ČÍSLO ZAKÁZKY: 16/2016	
			MĚŘÍTKO: 1:50	ČÍS. VÝKR: D1.1.6

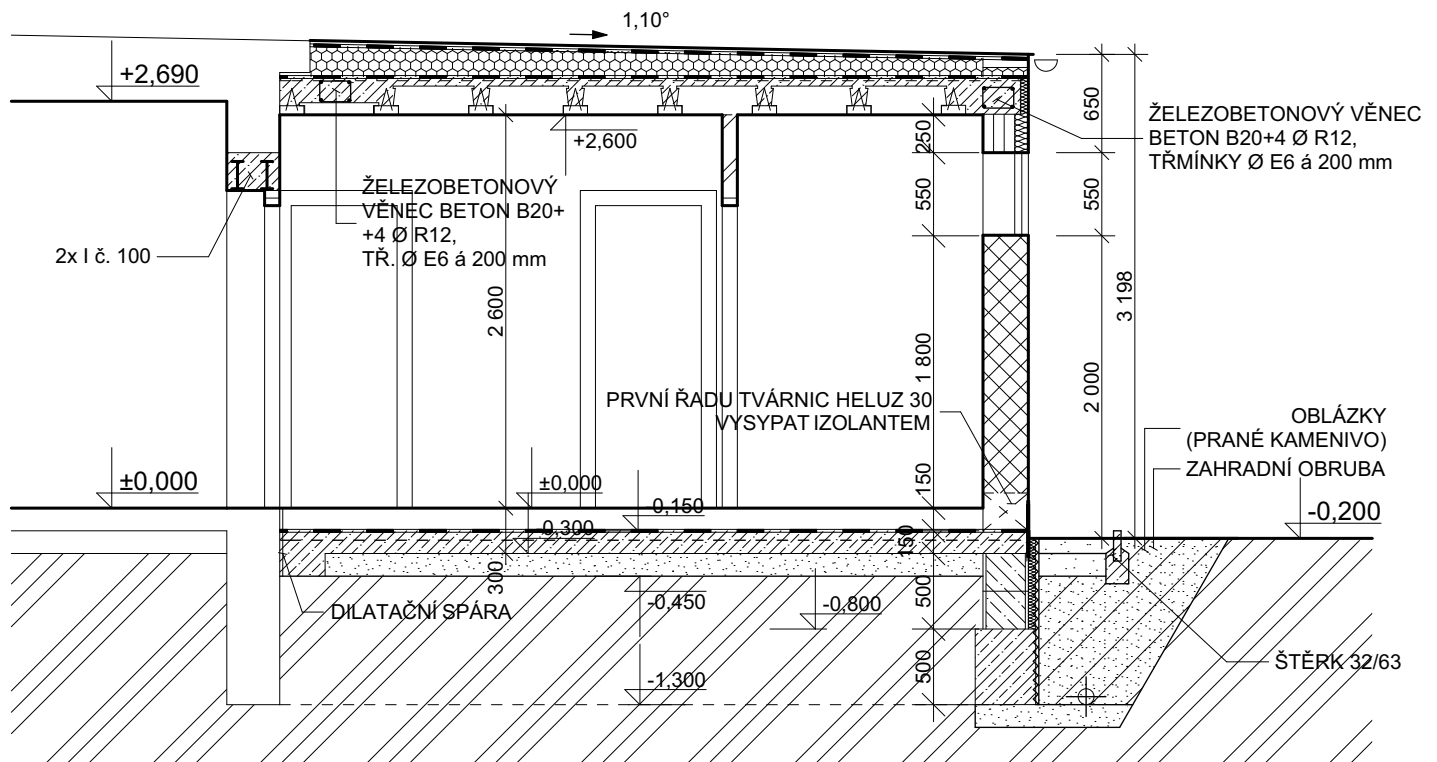

LEGENDA MATERIÁLŮ

-  - STÁVAJÍCÍ ZDIVO
-  - VNĚJŠÍ NOSNÉ ZDIVO HELUZ STI 30 BROUŠENÁ P6,+ HELUZ MALTA PRO BROUŠENÉ ZDIVO
-  - ZDIVO PŘÍČEK HELUZ 140 , P 10, M 5,0
-  - ZDIVO PŘÍČEK HELUZ 100 , P 15, M 5,0
-  - TEPELNÁ IZOLACE STŘECHY
-  - BETON PROSTÝ
-  - BETONOVÉ ZÁKLADOVÉ DÍLCE TL. 300 mm
-  - HUTNĚNÝ ŠTĚRKOPÍSKOVÝ PODSYP
-  - ZEMINA
-  - TEPELNÁ IZOLACE
-  - HYDROIZOLACE

ZODP. PROJEKTANT	VYPRACOVAL		Archikon ARCHITEKTONICKÁ A PROJEKČNÍ KANCELÁŘ Podřící 107, Frenštát p. R. 744 01	
Ing. arch. JAN SIUDA	Ing. arch. JAN SIUDA	Ing. KATEŘINA SIUDOVÁ		
STAVEBNÍ ÚŘAD: Nový Jičín		KAT. ÚZEMÍ: Mořkov		
INVESTOR: Obec Mořkov, Horní 10, 742 72 Mořkov			FORMÁT	1 x A4
PŘÍSTAVBA SOCIÁLNÍHO ZAŘÍZENÍ HŘIŠTĚ TJ MOŘKOV			DATUM	11/2016
			ÚČEL	DÚR, DSP
			ČÍSLO ZAKÁZKY: 16/2016	
ŘEZ NAVRHOVANÝ STAV			MĚŘÍTKO:	ČÍS. VÝKR:
			1:50	D1.1.7