


PŮDORYS M 1:100

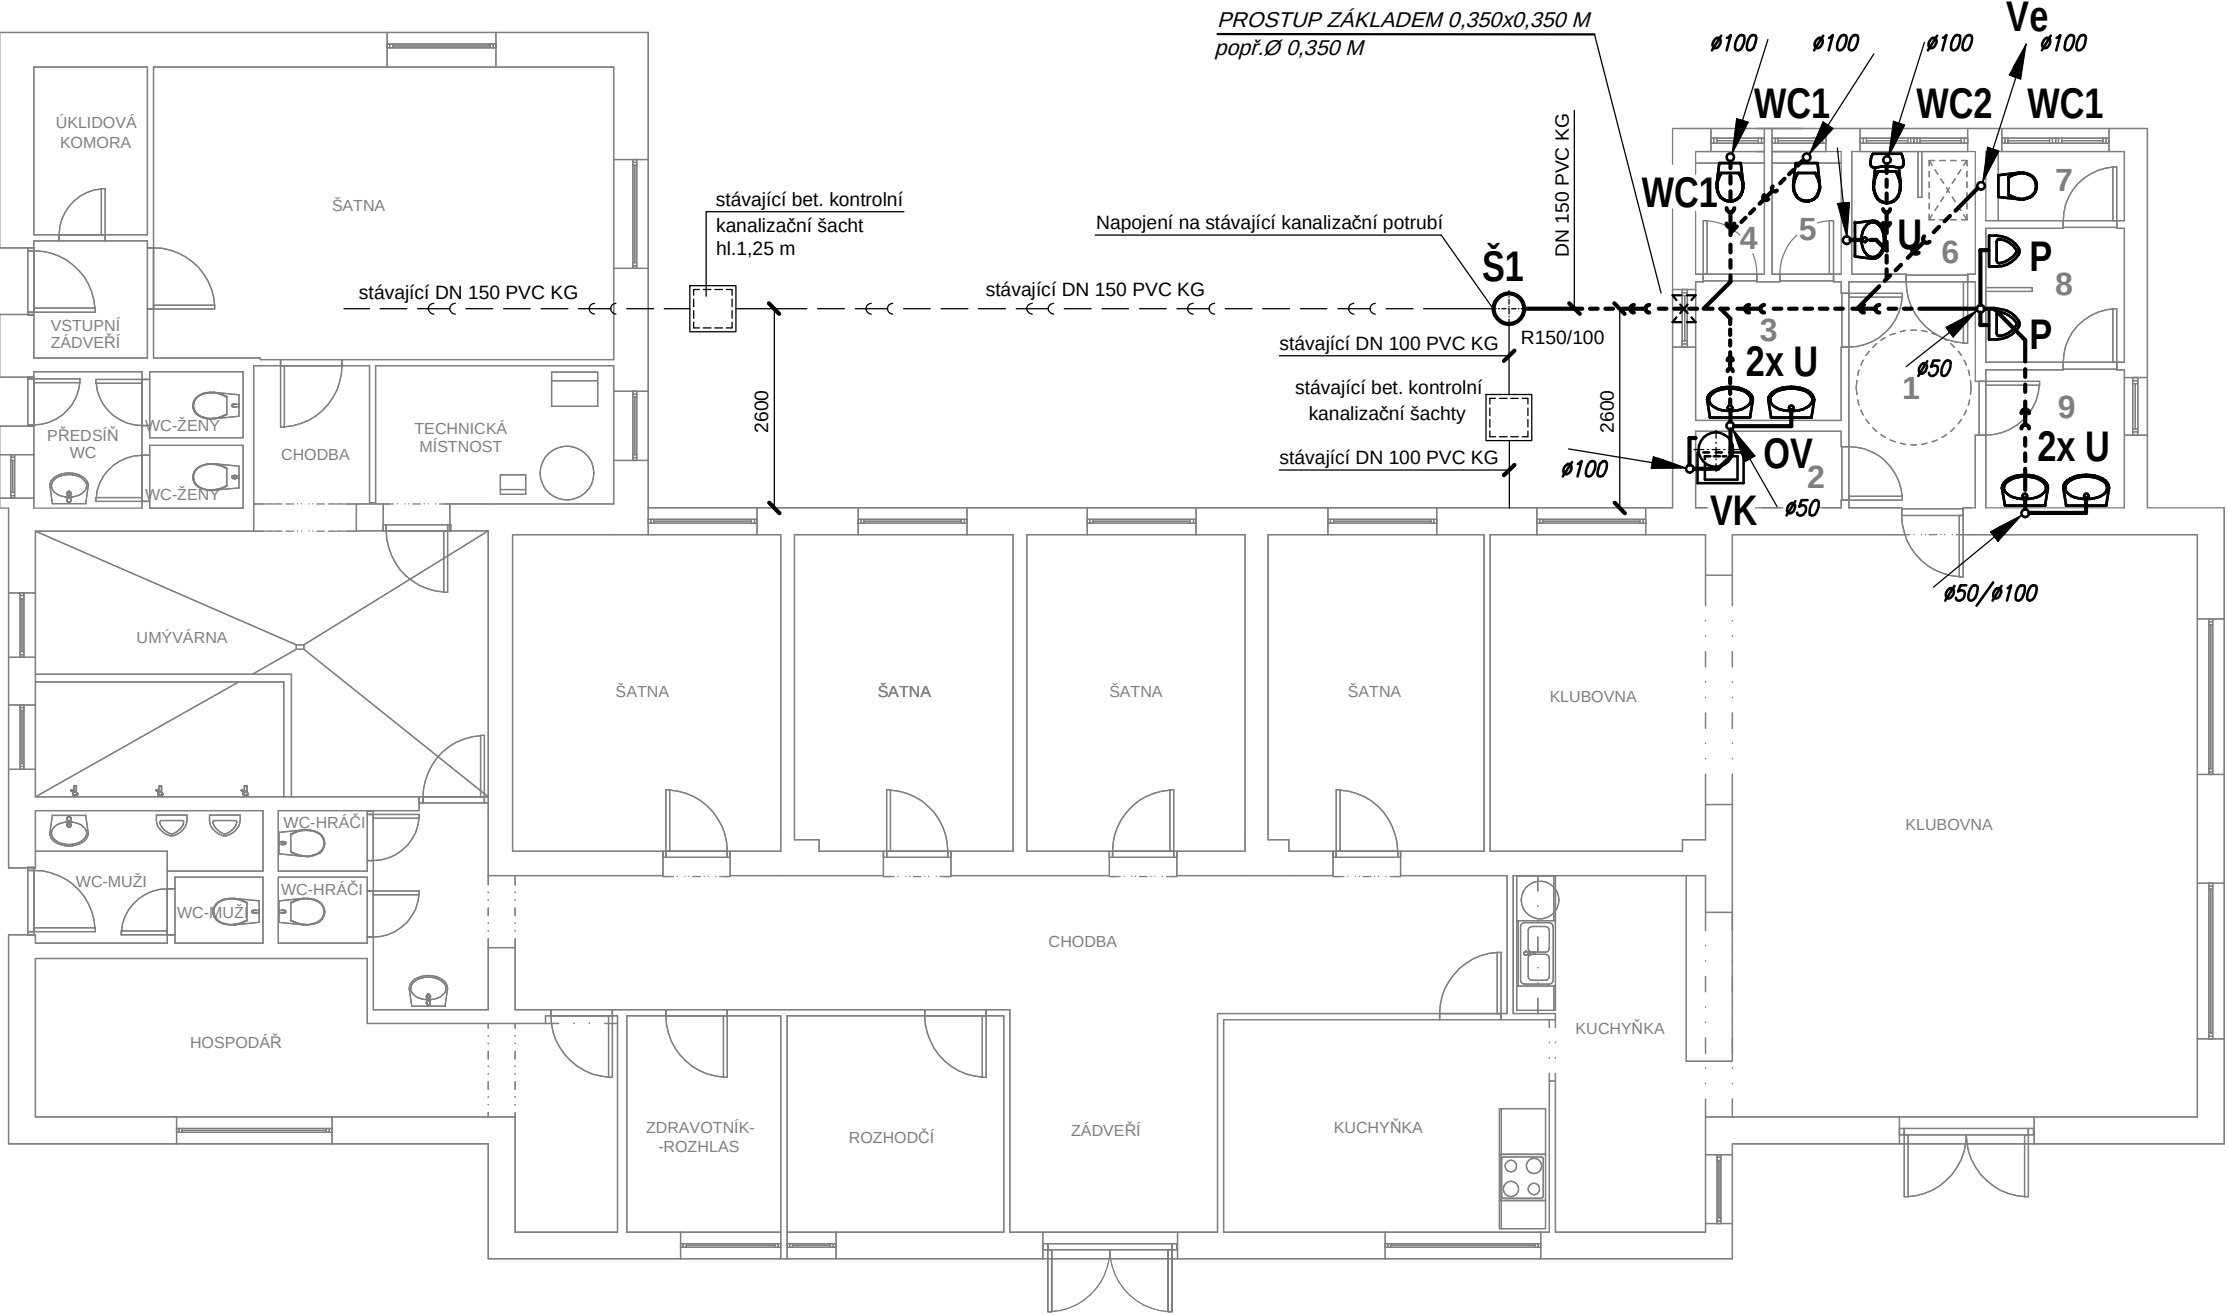


LEGENDA MÍSTNOSTÍ

OZNAČENÍ	ÚČEL MÍSTNOSTI	PLOCHA (m2)
1	CHODBA	4,9
2	ÚKLIDOVÁ MÍSTNOST	1,9
3	UMÝVÁRNA ŽENY	3,4
4	WC ŽENY	1,4
5	WC ŽENY	1,4
6	WC VOZÍČKÁŘI	2,6
7	WC MUŽI	1,6
8	WC MUŽI	3,2
9	UMÝVÁRNA MUŽI	3,3

LEGENDA ZAŘIZOVACÍCH PŘEDMĚTŮ

OZN.	NÁZEV
WC1	ZÁVĚSNÝ KLOZET
WC2	KLOZET PRO TĚLESNĚ POSTIŽENÉ
U	UMYVADLO
P	PISOÁR/URINAL
VK	KERAMICKÁ VÝLEVKA
OV	NÁSTĚNNÝ EL. TLAKOVÝ OHŘÍVAČ VODY o objemu 100,00 l
	PODOMÍTKOVÁ ZÁPACHOVÁ UZÁVĚRKA
Ve	VENTILAČNÍ HLAVICE DN 100

LEGENDA:

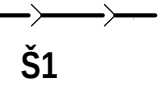

KANALIZAČNÍ POTRUBÍ, materiál PPs, HT a KG -systém

KONTROLNÍ PLASTOVÁ KANALIZAČNÍ ŠACHTA DN 400 např.WAVIN

DOKUMENTACE PRO STAVEBNÍ POVOLENÍ NENÍ DOKUMENTACÍ PROVÁDĚCÍ A NESLOUŽÍ PRO REALIZACI STAVBY					
POZOR! PŘED ZAHÁJENÍM STAVEBNÍCH PRACÍ JE NUTNO OVĚŘIT ROZMĚRY.					
PROJEKTANT		ZODP.PROJEKTANT		HIP	
Martin Malěř		Ing. arch. Jan Siuda		Ing. arch. Jan Siuda	
MÍSTO STAVBY				Martin Malěř Hájov čp.111, 742 58 Příbor 732 377 209 malerm@seznam.cz IČO 67325769	
parc.č. 486, 403/31 k.ú. Mořkov					
INVESTOR					
Obec Mořkov, Horní 10, 742 72 Mořkov				Výtisk.č.	
IČ: 00298191					
STAVBA					
OBJEKT				Číslo zakázky	
ČÁST				13/2017	
PŘÍSTAVBA SOCIÁLNÍHO ZAŘÍZENÍ HŘIŠTĚ TJ MOŘKOV D.2.DOKUMENTACE TECHNIČKÝCH A TECHNOLOGICKÝCH ZAŘÍZENÍ D1.4 TECHNIKA PROSTŘEDÍ STAVEB ZDRAVOTNĚ TECHNIČKÉ INSTALACE				Datum	
				03/2017	
				Stupeň	
				Projekt stavby	
				Formát	
2x A4					
Měřítko					
1:100					
NÁZEV VÝKRESU				ČÍSLO PŘÍLOHY	
VNITŘNÍ KANALIZACE - PŮDORYS				D01	