PŮDORYS M 1:100

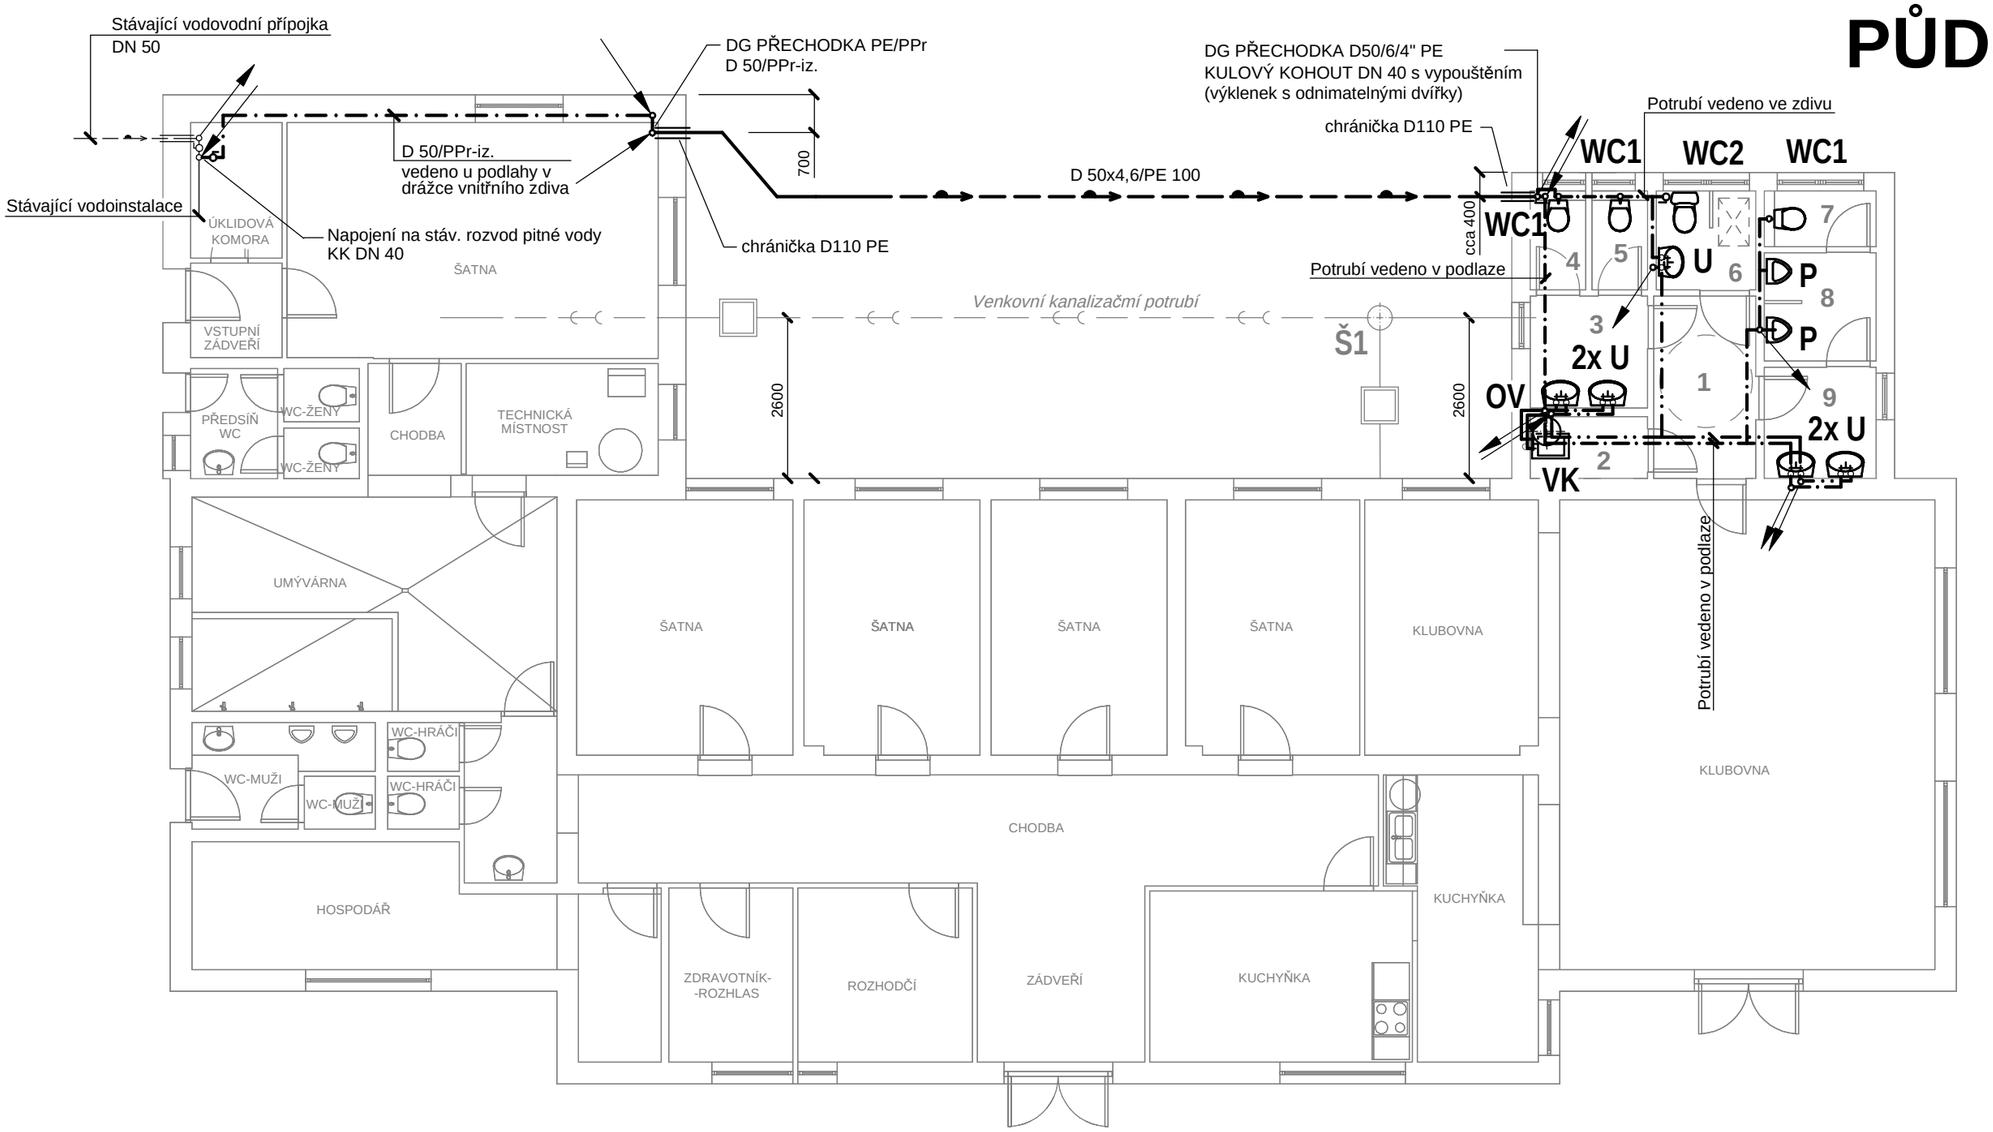

LEGENDA MÍSTNOSTÍ

OZNAČENÍ	ÚČEL MÍSTNOSTI	PLOCHA (m2)
1	CHODBA	4,9
2	ÚKLIDOVÁ MÍSTNOST	1,9
3	UMÝVÁRNA ŽENY	3,4
4	WC ŽENY	1,4
5	WC ŽENY	1,4
6	WC VOZÍČKÁŘI	2,6
7	WC MUŽI	1,6
8	WC MUŽI	3,2
9	UMÝVÁRNA MUŽI	3,3

LEGENDA ZAŘIZOVACÍCH PŘEDMĚTŮ

OZN.	NÁZEV
WC1	ZÁVĚSNÝ KLOZET
WC2	KLOZET PRO TĚLESNĚ POSTIŽENÉ
U	UMYVADLO
P	PISOÁR/URINAL- TLAČNÝ PISOÁROVÝ VENTIL DN 15-1/2"
VK	KERAMICKÁ VÝLEVKA + NÁDRŽKOVÝ SPLACHOVAČ
OV	NÁSTĚNNÝ EL. TLAKOVÝ OHŘÍVAČ VODY o objemu 100,00 l

LEGENDA ROZVODŮ :

STUDENÁ VODA - VENKOVNÍ ROZVOD, POTRUBÍ PE PN16
STUDENÁ VODA - VNITŘNÍ ROZVOD, POTRUBÍ PPR PN 20
TEPLÁ VODA - VNITŘNÍ ROZVOD, POTRUBÍ PPR PN 20

ROZVOD PITNÉ VODY (STUDENÉ,TEPLÉ) BUDE OPATŘEN TEPELNOU IZOLACÍ dle. Sbírky zákonu č. 151/2001.

POTRUBÍ STUDENÉ VODY Izolace tl. min. 9 mm, popř.tl.20 mm
POTRUBÍ TEPLÉ VODY D 20 - Izolace tl. 20 mm
D 25,32 - Izolace tl. 30 mm

DOKUMENTACE PRO STAVEBNÍ POVOLENÍ NENÍ DOKUMENTACÍ PROVÁDĚCÍ A NESLOUŽÍ PRO REALIZACI STAVBY

POZOR! PŘED ZAHÁJENÍM STAVEBNÍCH PRACÍ JE NUTNO OVĚŘIT ROZMĚRY.

PROJEKTANT	ZODP.PROJEKTANT	HIP	Martin Maléř Hájov čp.111, 742 58 Příbor 732 377 209 malerm@seznam.cz IČO 67325769	Výtisk.č.
Martin Maléř	Ing. arch. Jan Siuda	Ing. arch. Jan Siuda		

MÍSTO STAVBY parc.č. 486, 403/31 k.ú. Mořkov
INVESTOR Obec Mořkov, Horní 10, 742 72 Mořkov
IČ: 00298191

STAVBA **PŘÍSTAVBA SOCIÁLNÍHO ZAŘÍZENÍ HŘIŠTĚ TJ MOŘKOV**
OBJEKT D.2.DOKUMENTACE TECHNICKÝCH A TECHNOLOGICKÝCH ZAŘÍZENÍ
ČÁST D1.4 TECHNIKA PROSTŘEDÍ STAVEB
ZDRAVOTNĚ TECHNICKÉ INSTALACE

Číslo zakázky	13/2017
Datum	03/2017
Stupeň	Projekt stavby
Formát	2x A4
Měřítko	1:100

NÁZEV VÝKRESU
VODOINSTALACE - PŮDORYS

ČÍSLO PŘÍLOHY
D02