


PŮDORYS M 1:100

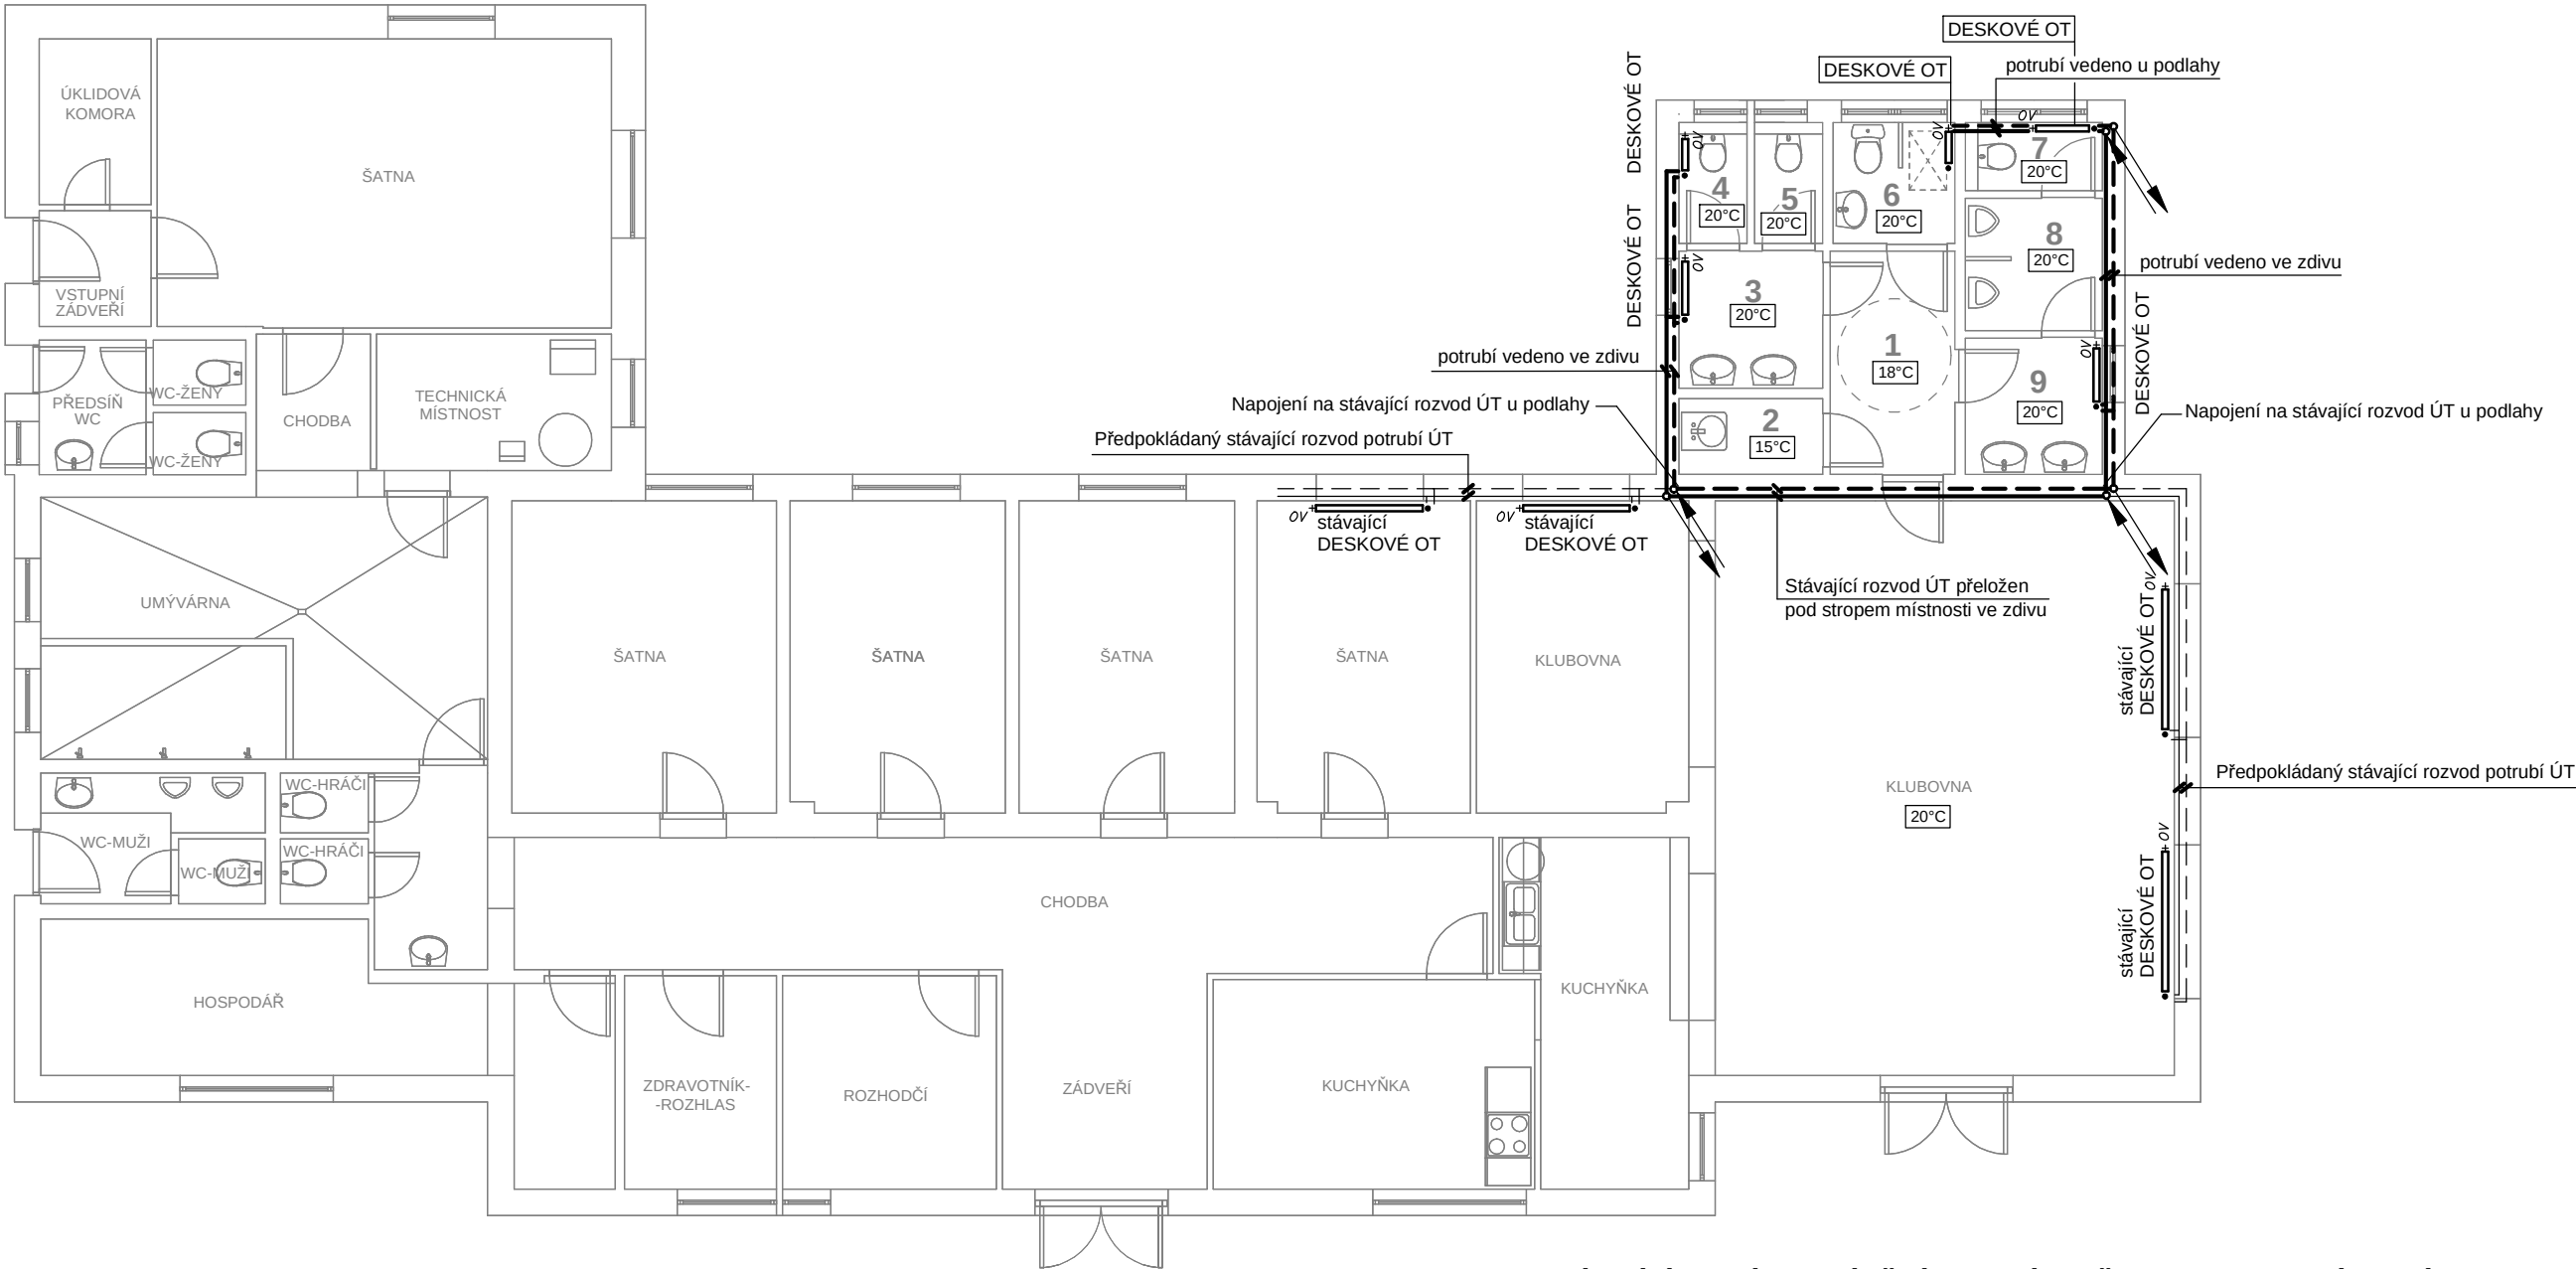

LEGENDA MÍSTNOSTÍ

OZNAČENÍ	ÚČEL MÍSTNOSTI	PLOCHA (m2)
1	CHODBA	4,9
2	ÚKLIDOVÁ MÍSTNOST	1,9
3	UMÝVÁRNA ŽENY	3,4
4	WC ŽENY	1,4
5	WC ŽENY	1,4
6	WC VOZÍČKÁŘI	2,6
7	WC MUŽI	1,6
8	WC MUŽI	3,2
9	UMÝVÁRNA MUŽI	3,3

LEGENDA:

	PŘÍVODNÍ POTRUBÍ MATERIÁL - MĚĎ
	VRATNÉ POTRUBÍ MATERIÁL - MĚĎ
	ODVZDUŠŇOVACÍ VENTIL - SOUČÁST KONSTRUKCE OTOPNÝCH TĚLES

POZNÁMKA :

- V JEDNOTLIVÝCH MÍSTNOSTECH OBJEKTU JSOU NAVRŽENÁ OCELOVÁ DESKOVÁ OT VENTIL KOMPAKT, OPATŘENA PŘIPOJOVACÍM ŠROUBENÍM S TERMOSTATICKOU HLAVICÍ. TRUBKOVÉ OT S ROHOVÝM ŠROUBENÍM A VENTILEM S TERMOSTATICKOU HLAVICÍ.
- ROZVOD TOPNÉ VODY VEDENÝ PŘES VEŠKERÉ STAVEBNÍ KONSTRUKCE A V PODLAZE BUDE OPATŘEN CHRÁNIČKOU, TEPELNOU IZOLACÍ (dle Sbírky zákonů č. 151/2001)

Stávající systém vytápění otopných těles je v teplotním spádu 75/65°C

DOKUMENTACE PRO STAVEBNÍ POVOLENÍ NENÍ DOKUMENTACÍ PROVÁDĚCÍ A NESLOUŽÍ PRO REALIZACI STAVBY					
POZOR! PŘED ZAHÁJENÍM STAVEBNÍCH PRACÍ JE NUTNO OVĚŘIT ROZMĚRY.					
PROJEKTANT	ZODP.PROJEKTANT	HIP	Martin Malěř Hájov čp.111, 742 58 Příbor 732 377 209 malerm@seznam.cz IČO 67325769		Výtisk.č.
Martin Malěř	Ing. arch. Jan Siuda	Ing. arch. Jan Siuda			
MÍSTO STAVBY parc.č. 486, 403/31 k.ú. Mořkov					
INVESTOR Obec Mořkov, Horní 10, 742 72 Mořkov					
IČ: 00298191			Číslo zakázky	13/2017	
STAVBA	PŘÍSTAVBA SOCIÁLNÍHO ZAŘÍZENÍ HŘIŠTĚ TJ MOŘKOV			Datum	03/2017
OBJEKT				Stupeň	Projekt stavby
ČÁST				Formát	2x A4
				Měřítko	1:100
NÁZEV VÝKRESU			ČÍSLO PŘÍLOHY		
PŮDORYS			D01		