


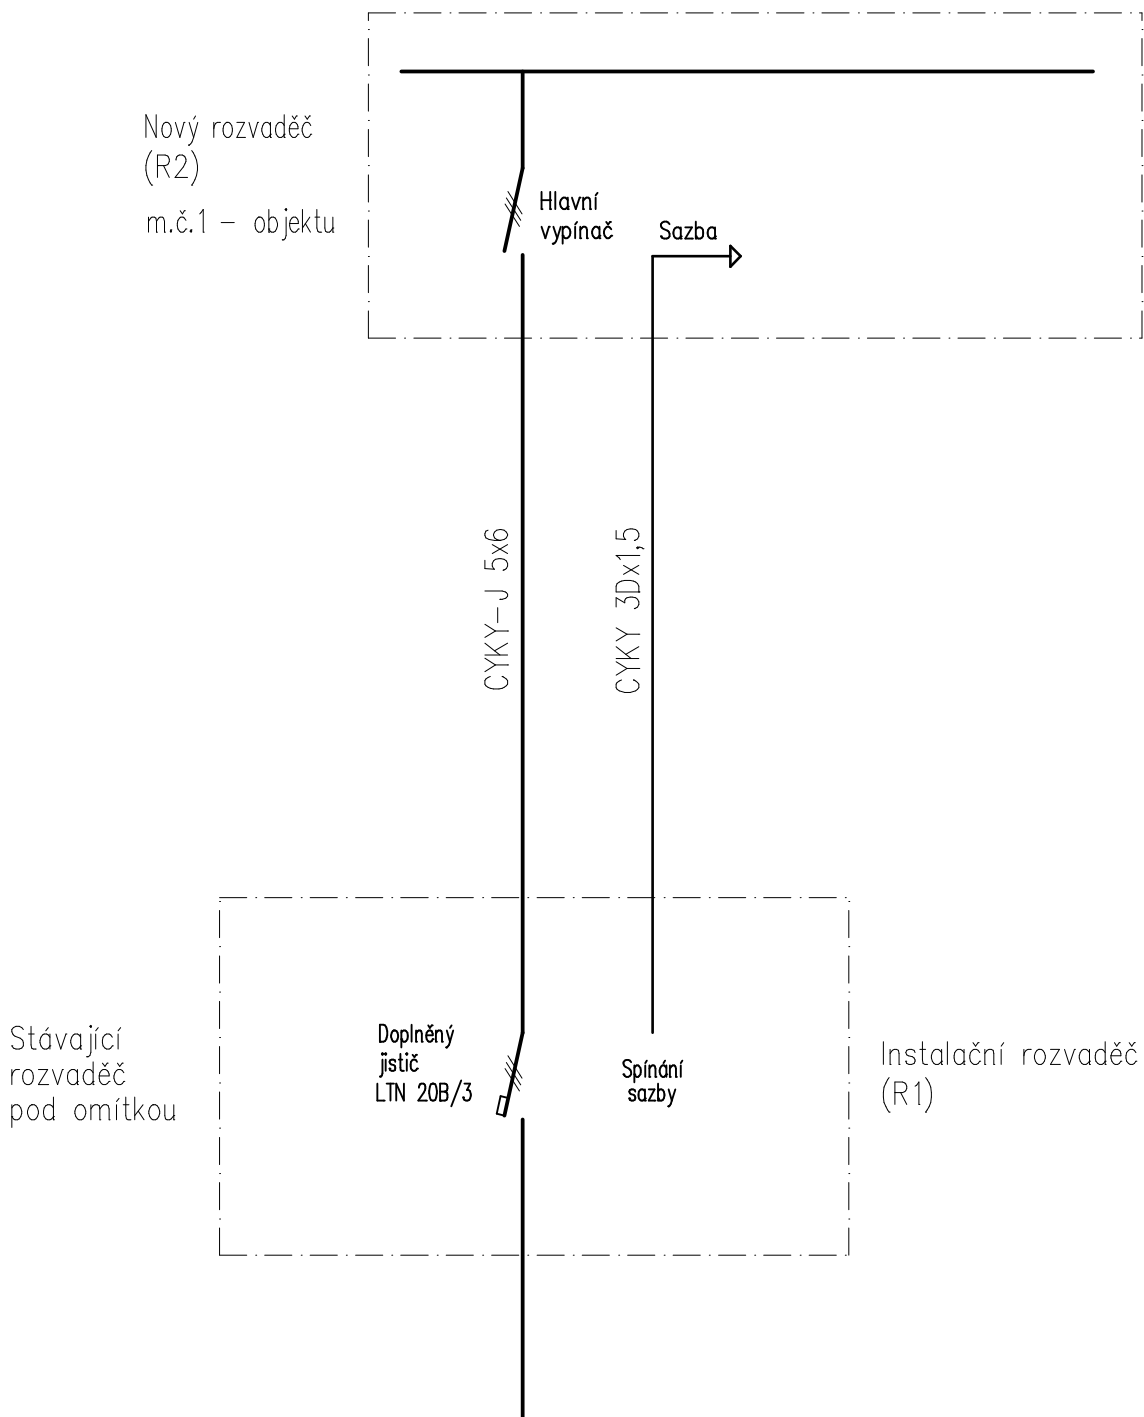

|                                                       |        |                                          |   |           |
|-------------------------------------------------------|--------|------------------------------------------|---|-----------|
| VYPRACOVAL                                            |        | ZODP. PROJEKTANT                         | <div><b>QALT servis</b><br/>PROJEKTOVÁNÍ ELEKTRICKÝCH ZAŘÍZENÍ DO 1000 V A HROMOSVODŮ</div> <div><b>Martin KOCIÁN</b> Ev.č. : 380407-23561<br/>Trojanovice 237, Frenštát P/R, 744 01<br/>Tel.: 732 283 585, Fax: 556 883 770<br/>IČO: 669 28 591, DIČ: CZ-6801130347</div> |           |
| Martin KOCIÁN                                         |        | Martin KOCIÁN                            |   |           |
| STAVEBNÍ ÚŘAD : NOVÝ JIČÍN                            |        | KATASTR. ÚZEMÍ : MOŘKOV                  |   |           |
| Investor : Obec Mořkov, Horní 10, MOŘKOV, 742 72      |        |                                          | FORMÁT   | 1 x A4    |
| <b>PŘÍSTAVBA SOCIÁLNÍHO ZAŘÍZENÍ HŘIŠTĚ TJ MOŘKOV</b> |        |                                          | DATUM   | 03/2017   |
|                                                       |        |                                          | ÚČEL   | DÚR+DSP   |
|                                                       |        |                                          | ČÍSLO ZAKÁZKY :   | P-2017/12 |
|                                                       |        |                                          | MĚŘÍTKO :   | PARÉ :    |
| ČÁST :                                                | D      | DOKUMENTACE OBJEKTŮ STAVBY               |   |           |
| ODDÍL :                                               | D1     | DOKUMENTACE STAVEBNÍCH POZEMNÍCH OBJEKTŮ |   |           |
| OBJEKT :                                              | D1.4   | SO.01 – SOCIÁLNÍ ZAŘÍZENÍ                |   |           |
| PROFESE :                                             | D1.4.c | ELEKTROINSTALACE                         |   |           |
| OBSAH :                                               |        |                                          | ČÍSLO VÝKRESU :   |           |
| <b>PŘEHLEDOVÁ SCHÉMA</b>                              |        |                                          | <b>4</b>   |           |