


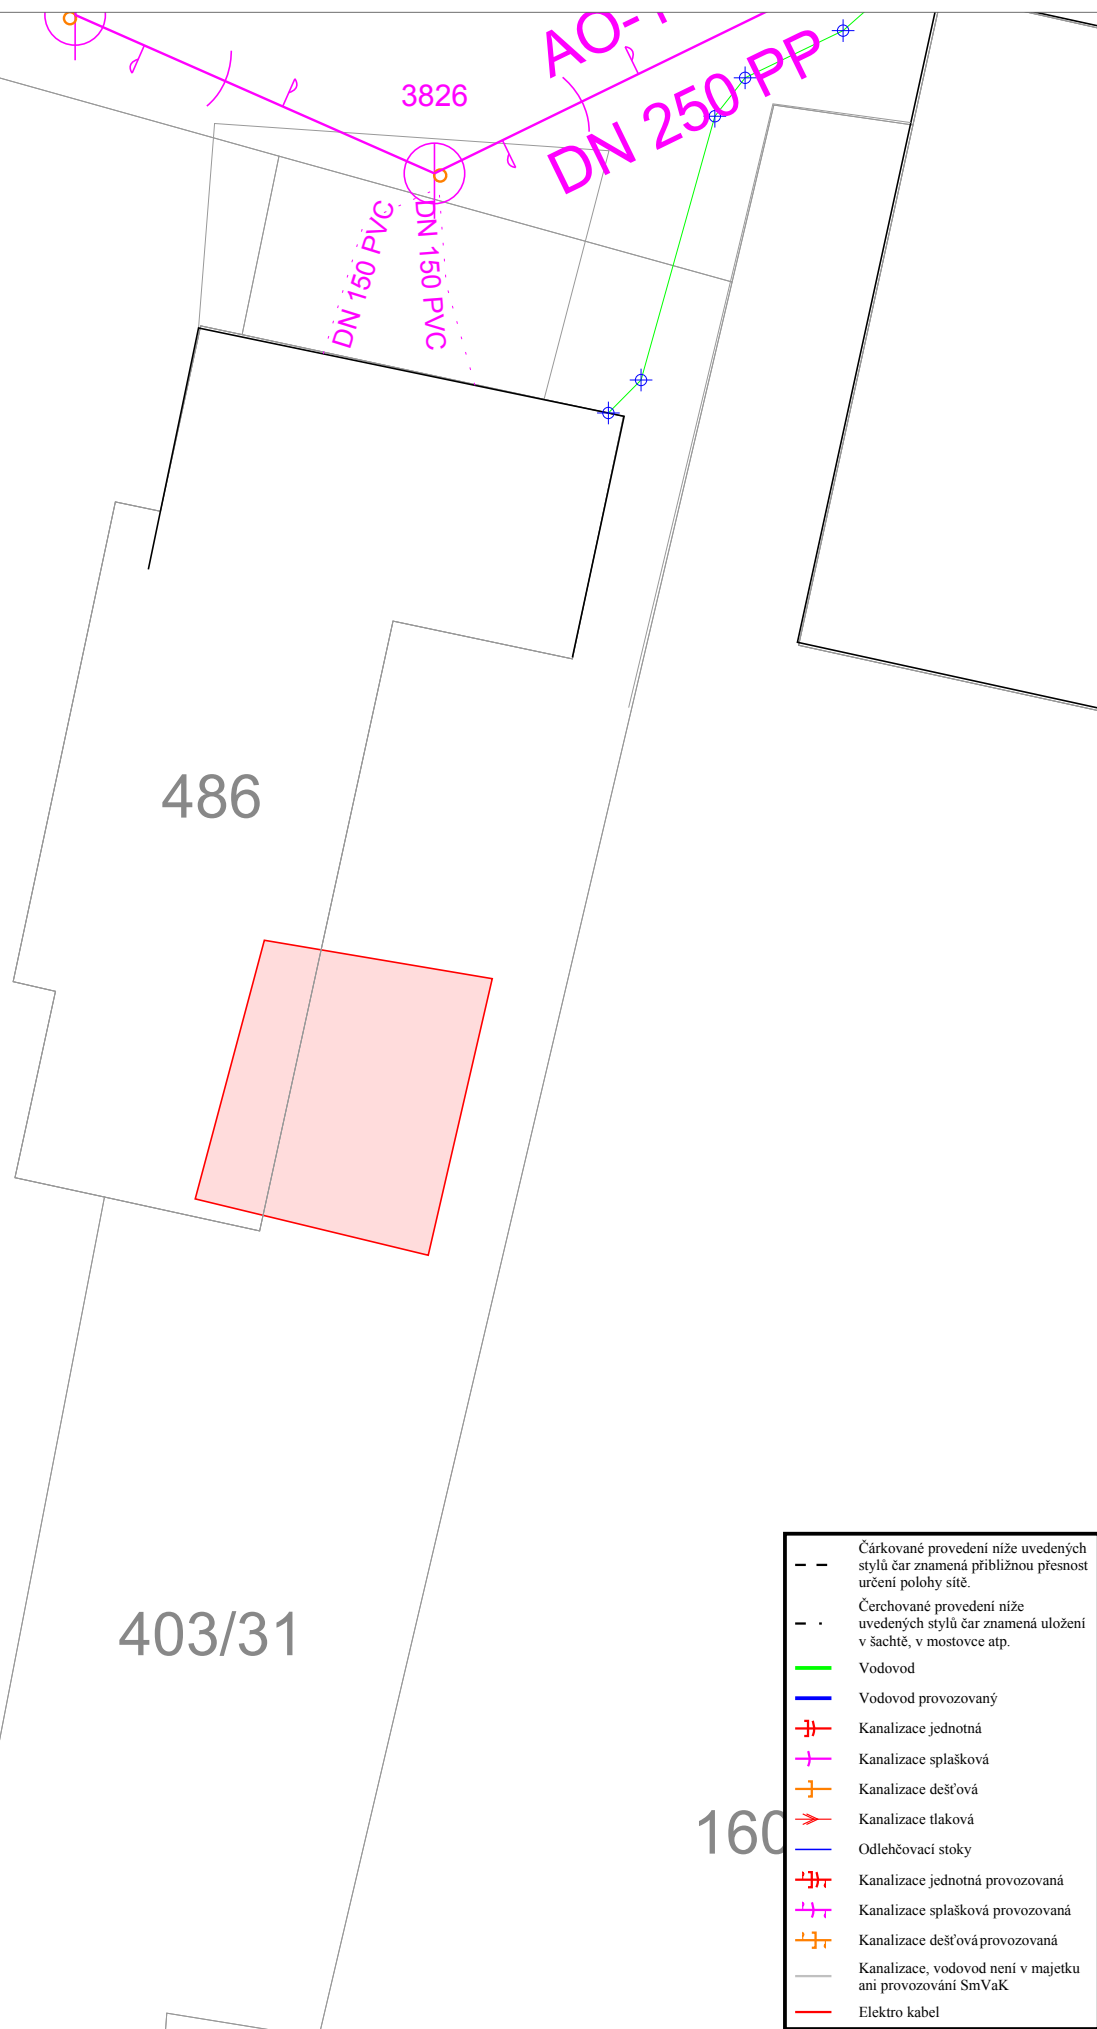

---	Čárkované provedení níže uvedených stylů čar znamená přibližnou přesnost určení polohy sítě.
- . -	Čerchované provedení níže uvedených stylů čar znamená uložení v šachtě, v mostovce atp.
—	Vodovod
—	Vodovod provozovaný
+	Kanalizace jednotná
+	Kanalizace splašková
+	Kanalizace dešťová
+	Kanalizace tlaková
—	Odlehčovací stoky
+	Kanalizace jednotná provozovaná
+	Kanalizace splašková provozovaná
+	Kanalizace dešťová provozovaná
—	Kanalizace, vodovod není v majetku ani provozování SmVaK
—	Elektro kabel

Orientační zakres sítě SmVaK Ostrava a.s.	Kat. území: Mořkov
Tisk dne: 2/16/2017	Číslo vyjádření: 004479 / 2017
Měřítko: 1:250	0 m 10

