

MĚSTSKÝ ÚŘAD NOVÝ JIČÍN

Odbor dopravy

Masarykovo nám. 1, 741 01 Nový Jičín
pracoviště Divadelní 1, 741 01 Nový Jičín

Váš dopis zn.:

Ze dne: 18.9.2018

Naše č.j.: OD/63419/2018

Spis. značka: 63419/2018

ALPINE Bau CZ a.s.

Vyřizuje: Bc. Stanislav Kopecký

Telefon: 556 768353

Mobil:

E-mail: skopecky@novyjicin-town.cz

Jiráskova 613/13

757 01 VALAŠSKÉ MEZIŘÍČÍ

Datum: 20.09.2018

Veřejná vyhláška

Opatření obecné povahy – Stanovení přechodné úpravy provozu na pozemních komunikacích dopravní omezení a umístění přechodného DZ na místní komunikaci ul. Horní, Nádražní v obci Mořkov

Městský úřad Nový Jičín, odbor dopravy, s přenesenou působností mu stanovenou ustanovením § 124 odst. 6 zákona č. 361/2000 Sb., o silničním provozu ve znění pozdějších předpisů (dále jen „zákon o silničním provozu“), vydává jako věcně a místně příslušný správní úřad ve věci účastníka řízení

ALPNINE Bau CZ a.s. Jirásková 613/13, Krásno nad Bečvou, 757 01 Valašské Meziříčí, IČ 02604795

podle ustanovení § 77 odst. 1 písm. c) zákona o silničním provozu ve věci **přechodné úpravy provozu na pozemních komunikacích**, toto stanovení:

Městský úřad Nový Jičín, odbor dopravy, po předchozím písemném souhlasném vyjádření správce komunikace Správy silnic MSK, středisko Nový Jičín a příslušného orgánu Policie ČR, KřP MS kraje, DO Nový Jičín vyhovuje žádosti ze dne 18. 09. 2018, kterou podala firma ALPINE Bau CZ a.s. Jirásková 613/13, Krásno nad Bečvou, 757 01 Valašské Meziříčí, IČ 02604795

a tímto

s t a n o v í

přechodnou úpravu provozu na pozemních komunikacích podle § 77 odst. 1 písm. c) zákona o silničním provozu, spočívající v umístění přenosného dopravního značení včetně dle přiložené

BANKOVNÍ SPOJENÍ

KB, a.s., pobočka Nový Jičín
č. ú.: 19 - 326801 / 0100 (příjmy)
č. ú.: 326801 / 0100 (výdaje)
IČ: 00298212

ÚŘEDNÍ DNY A HODINY

Po, ST	08:00 – 11:00	12:00 – 17:00 hod.
Út, Čt	08:00 – 11:00	12:00 – 15:00 hod.
Pá	08:00 – 11:00	

<http://www.novy-jicin.cz>

ID DS: ywmb4nc

e-podatelna: e-podatelna@novyjicin-town.cz

tel. ústředna: 556 768 222, fax: 556 768 289

dokumentace na místních komunikacích ul. Horní a Nádražní v obci Mořkov z důvodu omezení provozu na komunikaci při stavební akci „Výstavba a odvodnění chodníků“, a pro umístění dopravního značení a zařízení se stanoví tyto podmínky:

1. Umístění přenosného dopravního značení na bude provedeno podle odsouhlasené přiložené dokumentace č.j. OD/63419/2018, která je součástí tohoto stanovení přechodné úpravy provozu na pozemních komunikacích. PDZ dle pracovních schémat B1, B2, B6.
2. Dopravní značení bude provedeno podle normy ČSN 018020, ČSN EN 12899-1 zák.č. 361/2000Sb., v souladu s vyhláškou č. 294/2015 SB., kterou se provádějí pravidla provozu na pozemních komunikacích a umístěno podle Zásad pro označování pracovních míst na pozemních komunikacích TP 66 – III. vydání, schváleno MD ČR č.j. 21/2015-120-TN/1 ze dne 12. 3. 2015 a umístění provede právnická nebo fyzická osoba s platným oprávněním a způsobilostí podle metodického pokynu MD SJ-PK.
3. Žadatel je povinen udržovat dopravní značení po celou dobu dopravního opatření. Dále zajistí doplnění dopravního značení dle pokynů úřadu, pokud bezpečnost a plynulost Silničního provozu si vyžádá úpravu nebo doplnění dopravního značení oproti odsouhlasené dokumentace. Po ukončení dopravního opatření je žadatel povinen uvést dopravní značení do původního stavu.
4. Žadatel dodrží veškeré podmínky ze stanoviska PČR DI Nový Jičín ze dne 12. 09. 2018 č.j. KRPT-211422/ČJ-2018-070406. Žadatel zajistí postup provádění prací tak, aby nedošlo k zásahu silničního tělesa oproti schválené dokumentaci nebo k případnému znečištění v důsledku prováděných prací. Ve smyslu obchodního zákoník ručí za škody způsobené z titulu prováděných prací správci silnice.
5. Žadatel je povinen v případě, že omezení provozu na komunikaci bude zahájeno nebo ukončeno v jiných termínech, než je uvedeno v tomto stanovení přechodné úpravy provozu na pozemních komunikacích, aby tuto informaci neprodleně sdělil na Národní dopravní informační centrum (NDIC), Slovenská 7, 702 00 Ostrava, Jana Petrášová, tel. 596 663 556, e-mailem jana.petrasova@rsd.cz nebo ndic@rsd.cz, tel. 596 663 550 (pouze v případě částečné či Úplné uzavírky komunikace).
6. V případě nedodržení podmínek stanovených tímto opatřením je zdejší silniční správní úřad oprávněn nařídit odstranění nedostatků a uložit sankci za spáchání správního deliktu nebo přestupku podle zvláštního zákona.
7. Popis omezení obecného užívání místní komunikace a užití přenosného dopravního značení je následující:

- | | |
|---|--|
| a) přesné označení omezení provozu | ulice Horní a Nádražní v obci Mořkov |
| b) doba trvání uzavírky: | 08. 10. 2018 – 30. 06. 2019 |
| c) stanovení trasy objíždky: | NE |
| d) jméno a příjmení pracovníka odpovědného za organizaci a zabezpečení prací: | Jan Bogda, Alpine Bau CZ, Jirásková 613/13, Krásno n/B.
IČ: 02604795, tel.: 737 271 660 |

Žádosti ze dne 18. 09. 2018, kterou podala firma **ALPNINE Bau CZ a.s. Jirásková 613/13, Krásno nad Bečvou, 757 01 Valašské Meziříčí, IČ 02604795** bylo vyhověno v plném rozsahu, při respektování podmínek stanovených zdejším úřadem, a vyjádřením příslušného orgánu Policie ČR, KŘP MS kraje, DI Nový Jičín ze dne 12. 09. 2018 č.j. KRPT-211422/ČJ-2018-070406.

Podklady pro vydání opatření obecné povahy jsou součástí spisové dokumentace, která je uložena u Městského úřadu Nový Jičín, odboru dopravy.

Poučení:

Proti opatření obecné povahy podle § 173 odst. 2 zákona č. 500/2004 Sb., správní řád, ve znění pozdějších předpisů nelze podat opravný prostředek. Podle § 77 odst. 5 zákona o silničním provozu opatření obecné povahy – stanovení přechodné úpravy provozu na pozemních komunikacích, nabývá účinnosti **5 dnem** po vyvěšení veřejné vyhlášky.

/ otisk úředního razítka /

Bc. Stanislav Kopecký v.r.
Referent odboru dopravy

Příloha:

Návrh přenosného dopravního značení a jeho umístění

Opatření obecné povahy – stanovení přechodné úpravy provozu na pozemních komunikacích musí být vyvěšen po dobu 15 dnů na Městském úřadu Nový Jičín, na úřední desce a zveřejněno způsobem umožňující dálkový přístup.

Vyvěšeno dne:

Sejmuto dne:

Razítko a podpis:

Razítko a podpis:

Rozdělovník:

Účastníci řízení:


1. ALPNINE Bau CZ a.s. Jirásková 613/13, Krásno nad Bečvou, 757 01 Valašské Meziříčí,
IDDS: 8hyb72q


Dotčené orgány:


2. Policie ČR, KŘP Sm kraje, DI Nový Jičín, Sv. Čecha 11, 741 01 Nový Jičín, *IDDS: n5hai7v*

S žádostí o vyvěšení na úřední desce:


3. Městský úřad Nový Jičín
4. Obec Mořkov, Horní 10, 742 72 Mořkov, *IDDS: vn3bqan*

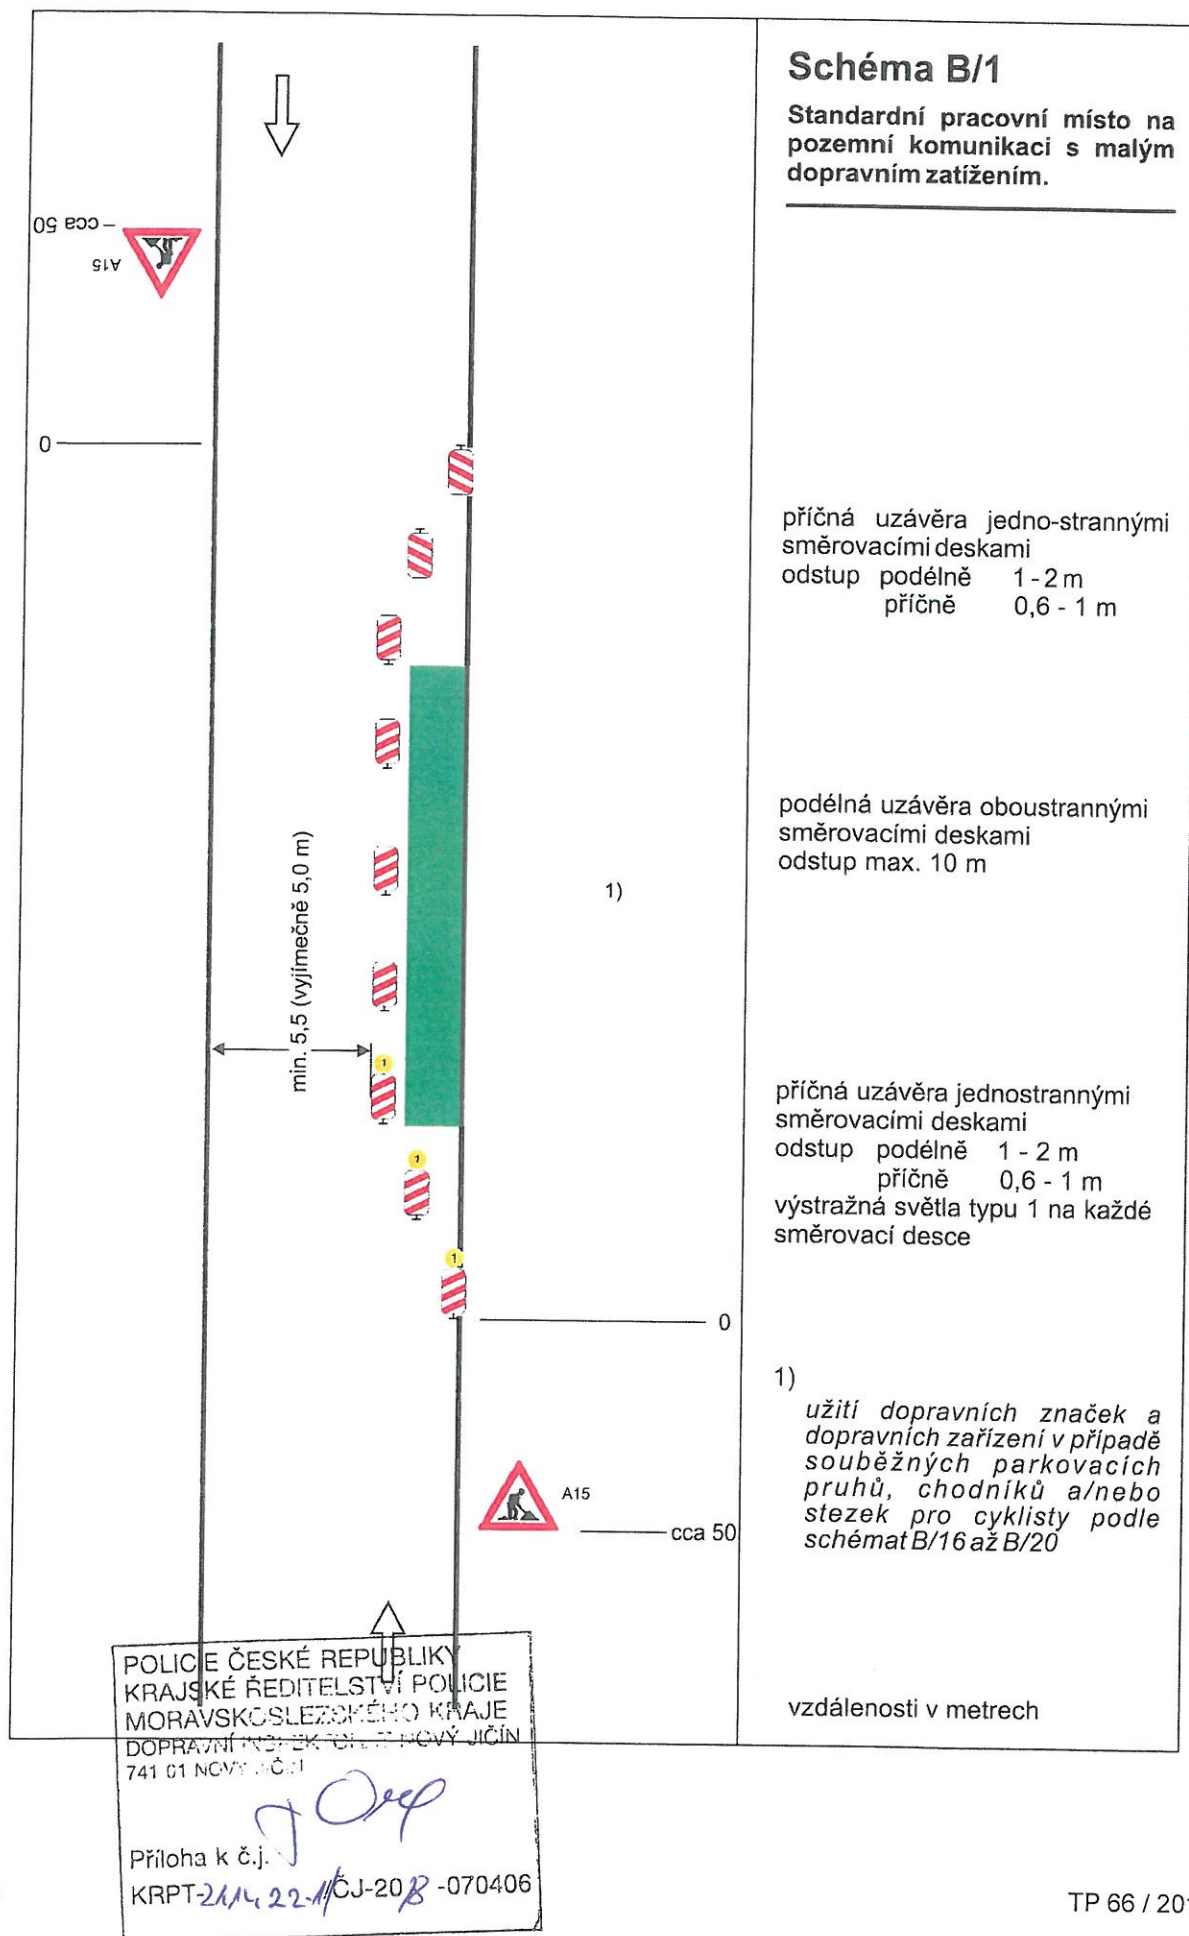

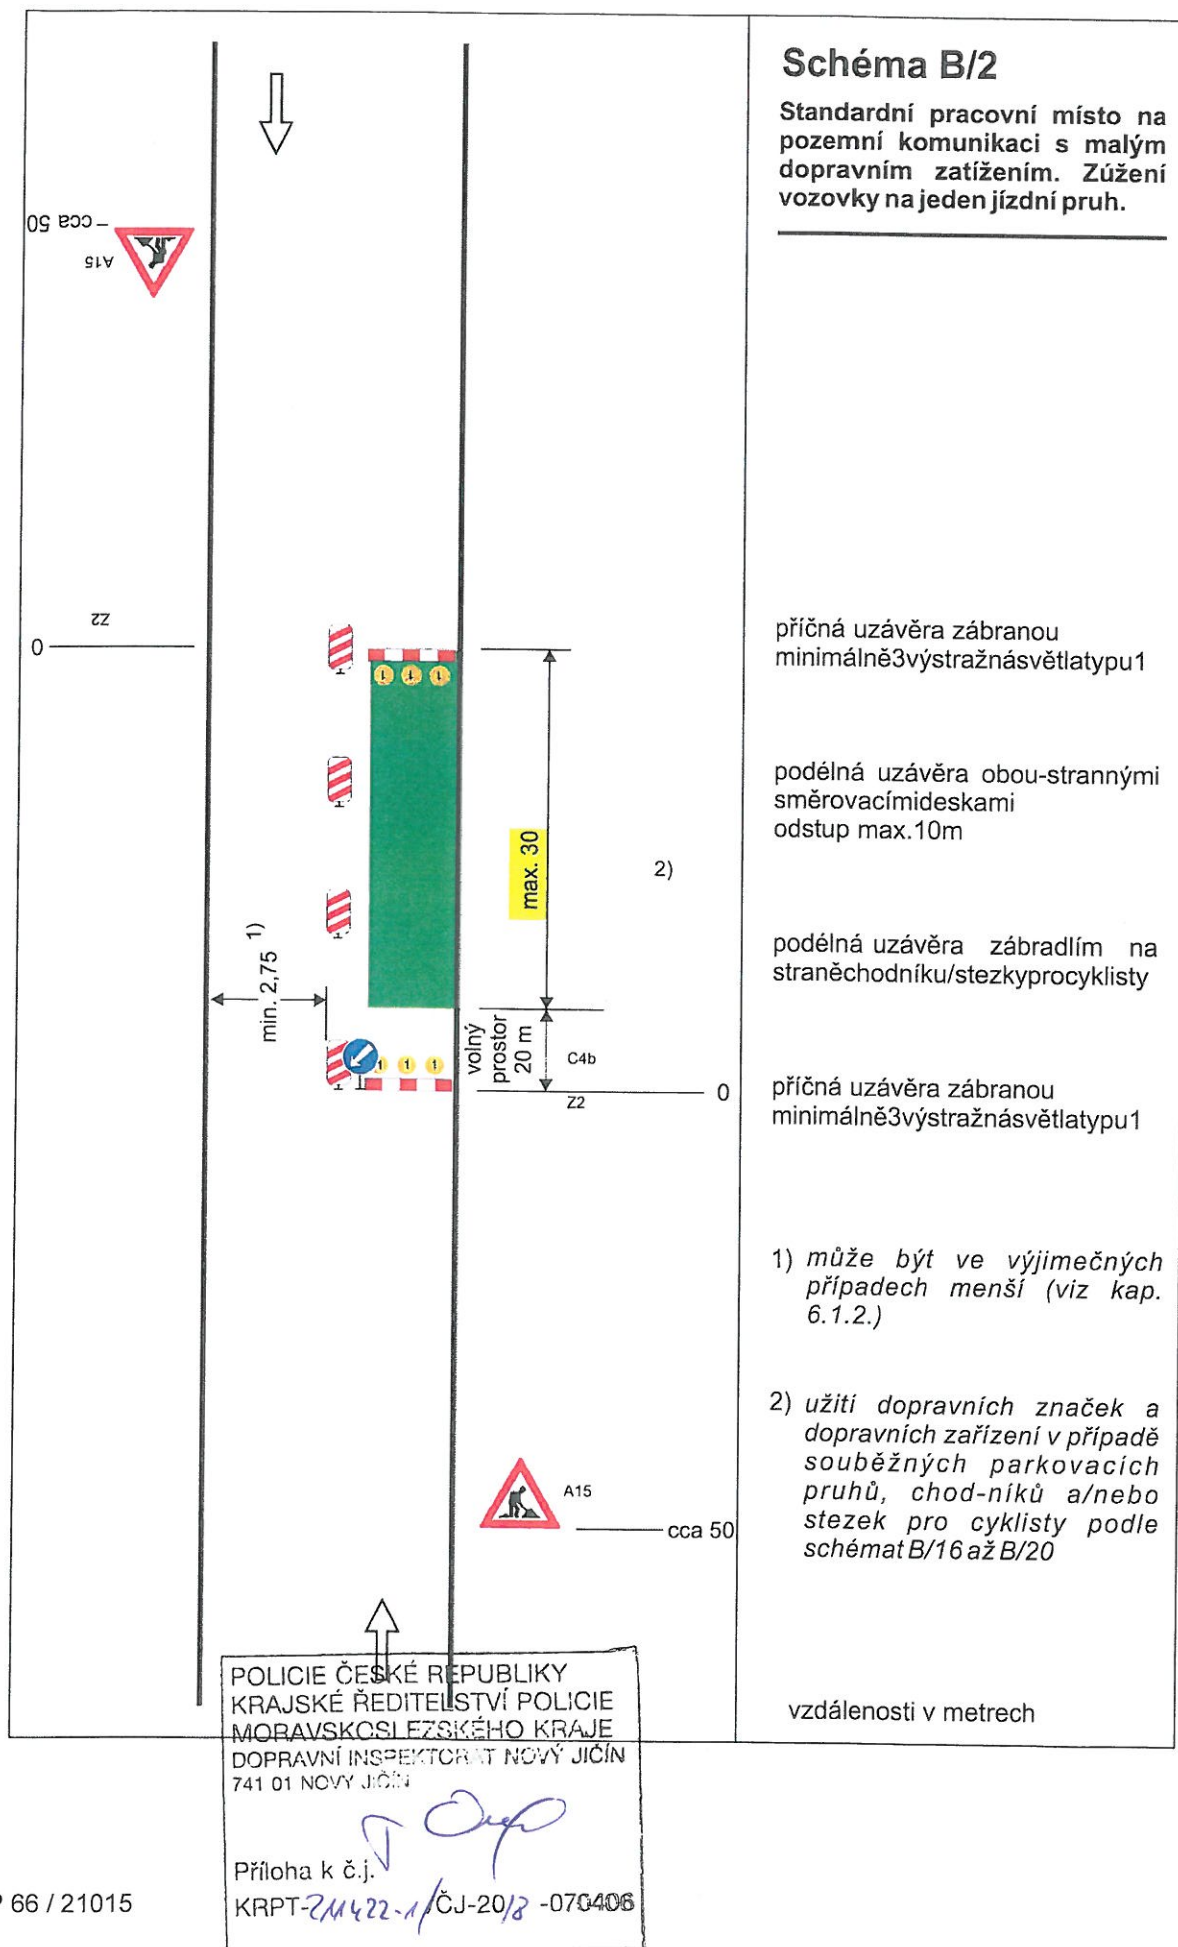

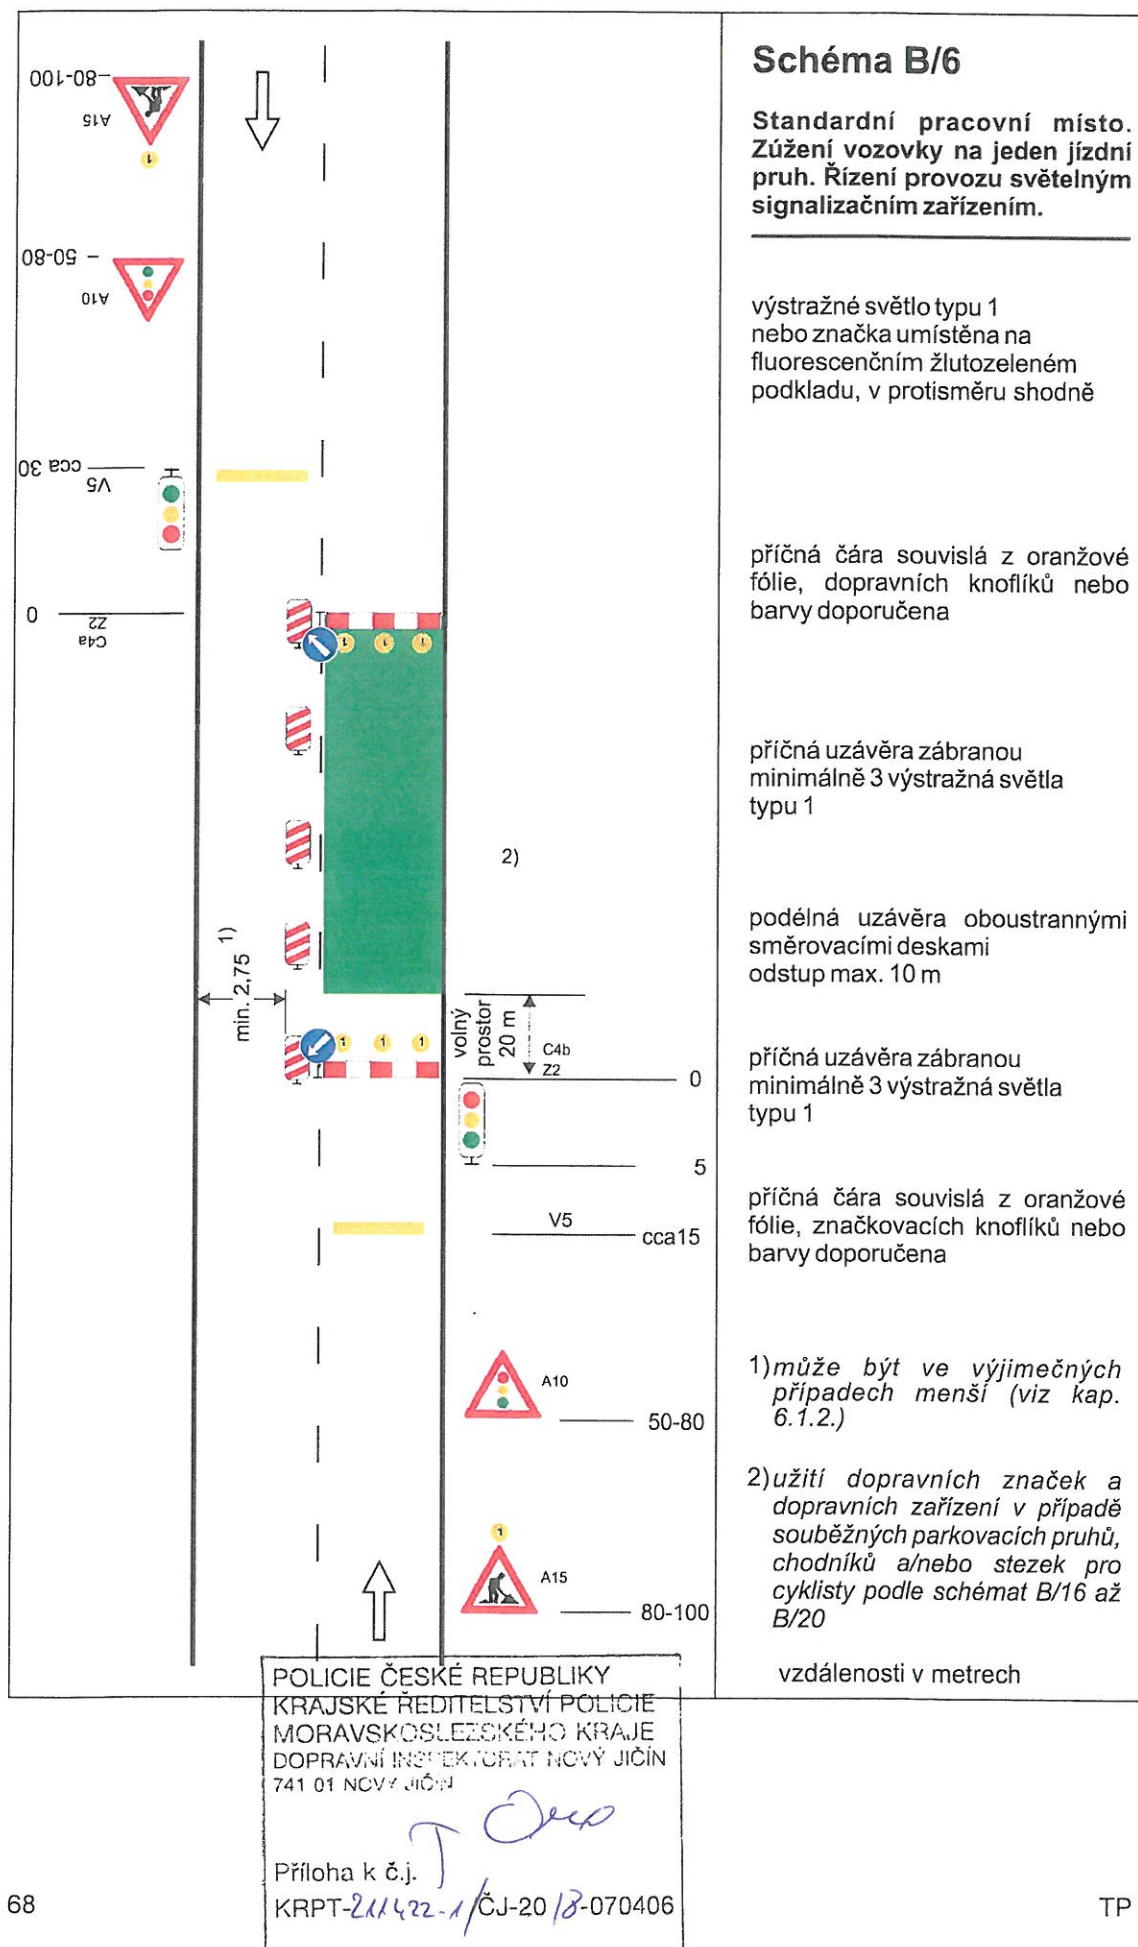

C. CELKOVÁ KOORDINAČNÍ SITUACE STAVBY - CHODNÍK A ODVODNĚNÍ

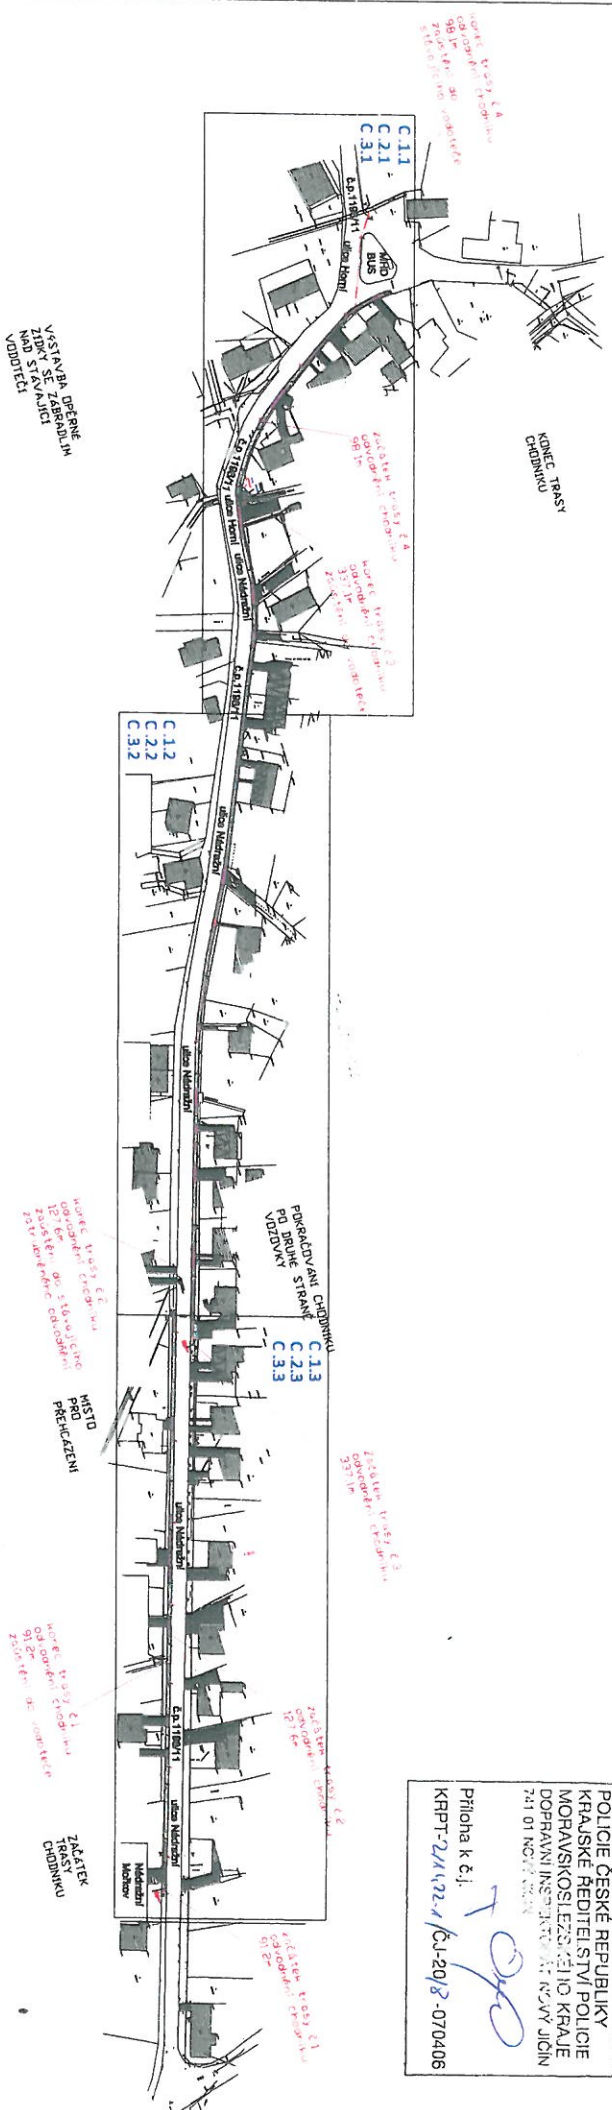

POLICE ČESKÉ REPUBLIKY
KRAJSKÉ ŘEDITELSTVÍ POLICIE
MORAVSKOSLEZSKÉHO KRAJE
DOPRAVNÍ INSPEKCE
741 01 NOVIČKA
Příloha k č.j.
KRPT-244224/CJ-20/8-070406

Zodpovědný projektant:		Ing. Miroslav Skupník
Vyráběli:		Ing. Roman Mydlář
Investor:		Obecní Úřad Mořkov, Horní 10, 742 72 Mořkov
Akce:		Chodník a odvodnění ul. Horní a Nádražní - Mořkov
na pozemku č.p. 1198/11 v k.ú. Mořkov		
CELKOVÁ KOORDINAČNÍ SITUACE - CHODNÍK A ODVODNĚNÍ		
Měřítko	Datum	Č. výkresu
1:2000	Formát Stupeň	C.