



ŘEZ A-A - NAVRHOVANÝ STAV

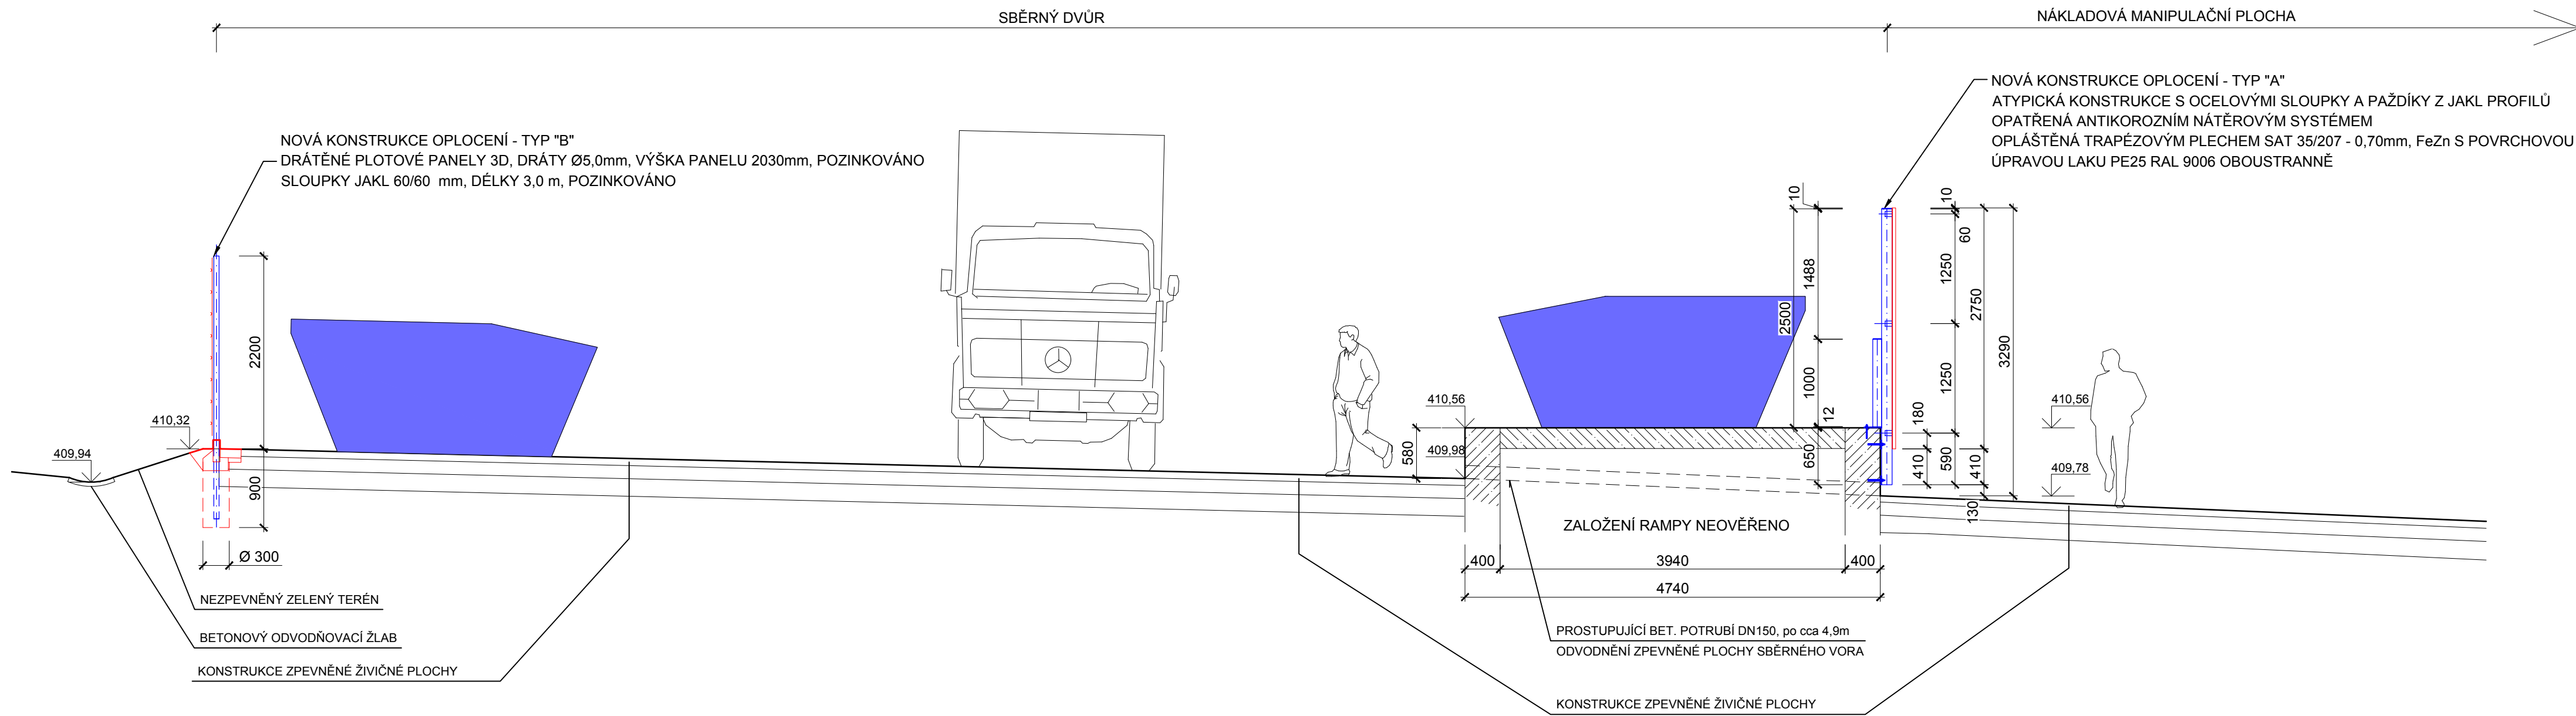

ŘEZ B - B - NAVRHOVANÝ STAV

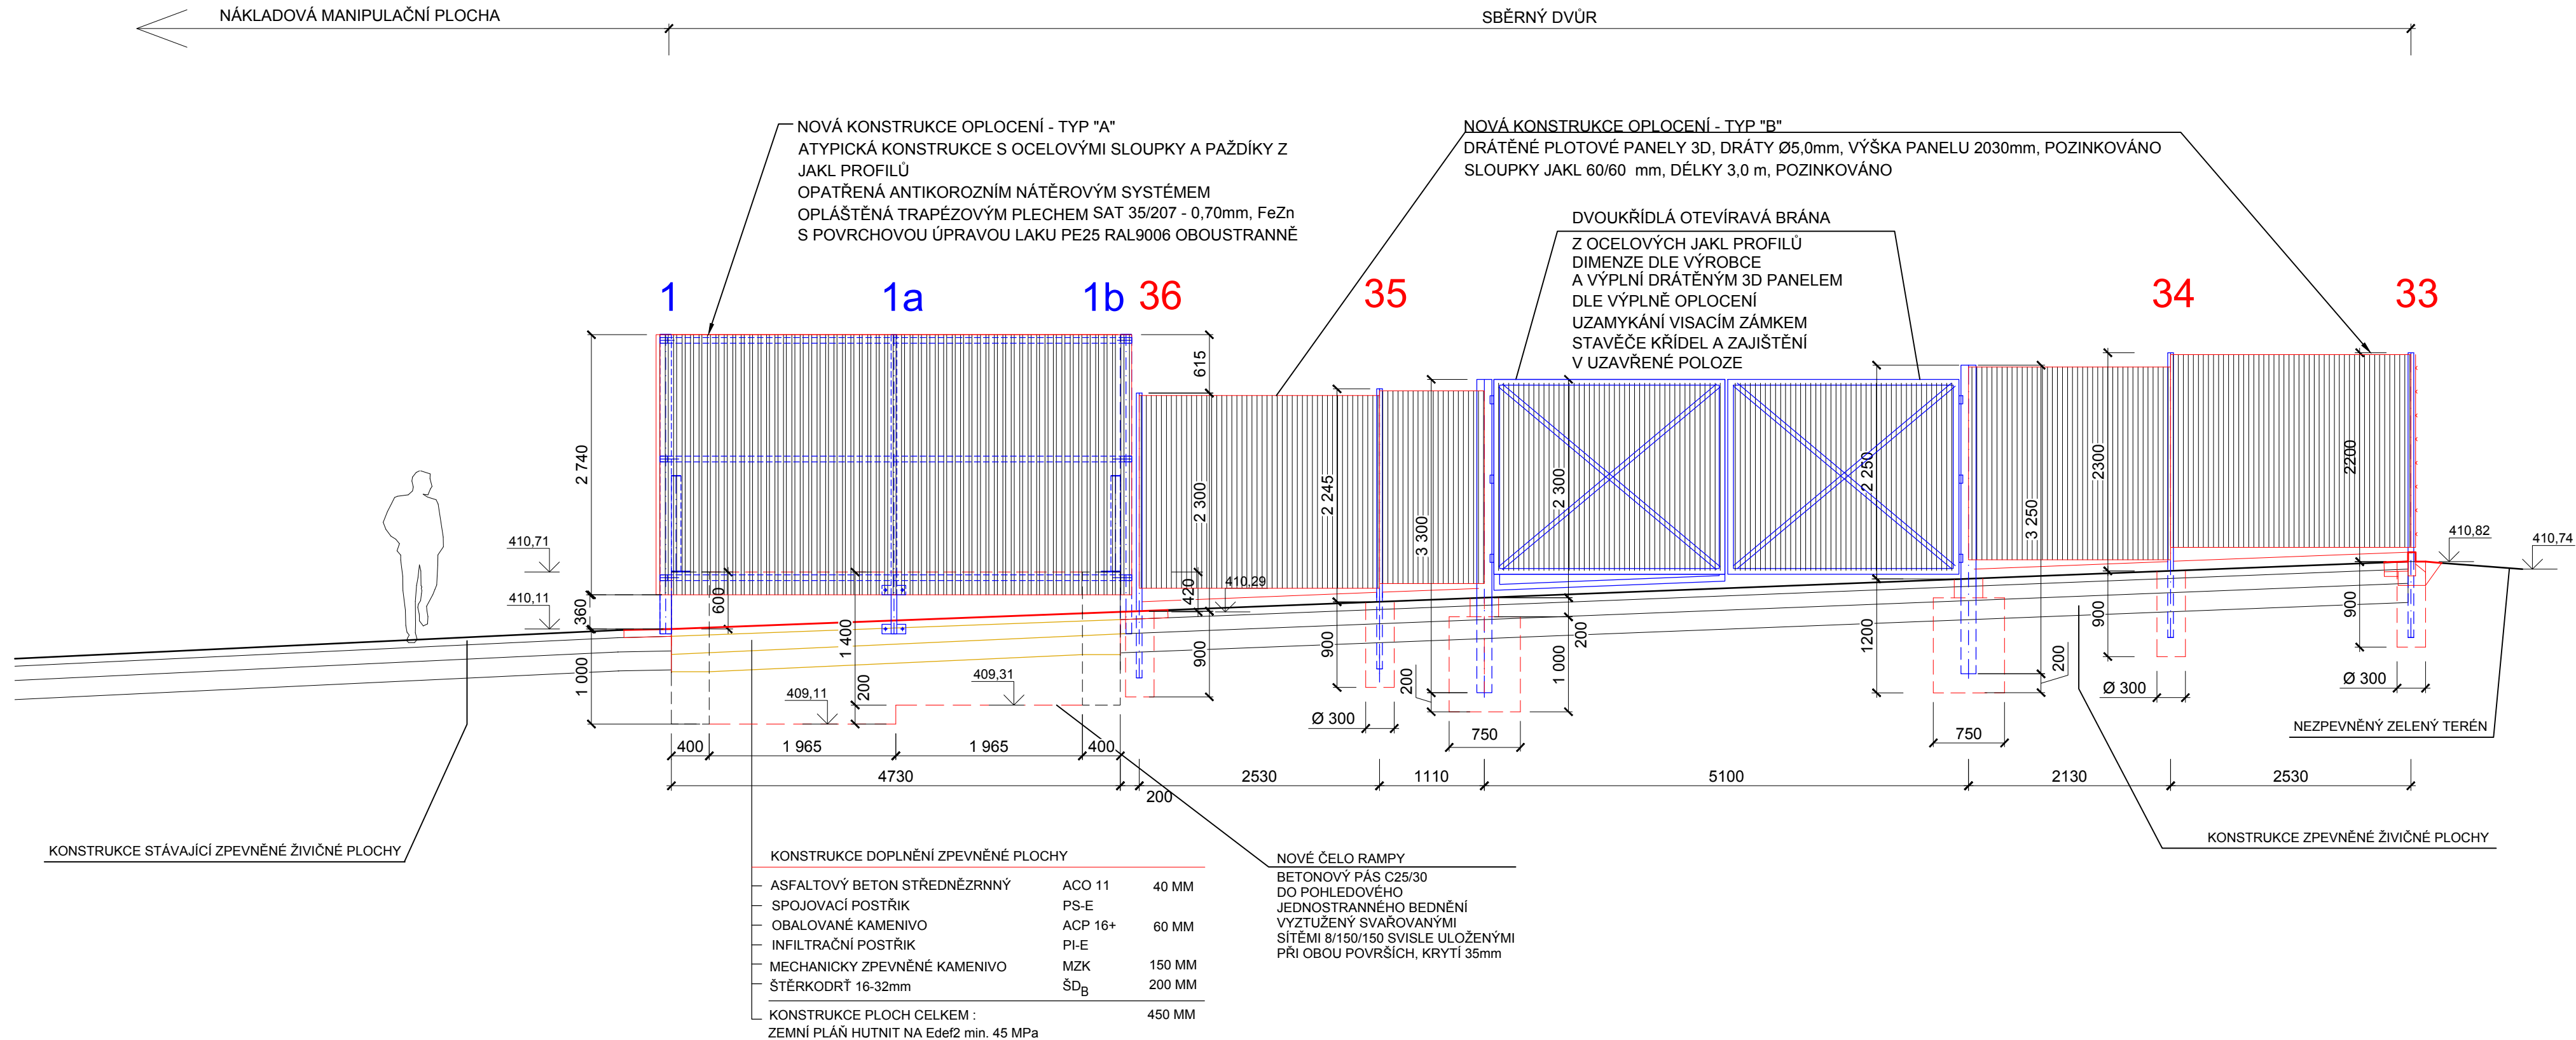

LEGENDA MATERIÁLU

- STÁVAJÍCÍ KONSTRUKCE V ŘEZU OBECNĚ
- STÁVAJÍCÍ KONSTRUKCE OBECNĚ
- STÁVAJÍCÍ BETONOVÉ KONSTRUKCE
- NOVÉ KONSTRUKCE OBECNĚ
- NOVÉ BETONOVÉ KONSTRUKCE - BETON C20/25
- NOVÉ KONSTRUKCE OPLOCENÍ OCELOVÉ

OZNAČENÍ REVIZE	PŘEDMĚT REVIZE	DATUM REVIZE	REVIZI PROVEDL
-----------------	----------------	--------------	----------------

Souřadný systém : JTSK

Výškový systém : BpV

± 0,000 =

Ing. Pavel Krátký - nositel veškerých majetkových autorských práv. Obsah tohoto dokumentu, výtvarnosti a návrhy řešení na něm zobrazené podléhají jako autorské dílo ochraně dle zákona č. 121/2000 Sb. (autorský zákon). Originál tohoto dokumentu, výtvarnosti a návrhy řešení na něm zobrazené (dále jen "autorské dílo") jsou majetkem Ing. Pavla Krátkého. Převzetím autorské dílo ani jeho části nesmí být žádným způsobem v rozporu s ustanovením autorského zákona a bez udělení licence ze strany nositele majetkových autorských práv či v rozporu s podmínkami takové licence užito ani poskytnuto třetí osobě.

ZODPOVĚDNÝ PROJEKTANT		MANAŽER PROJEKTU		PROJEKTANT ING. PAVEL KRÁTKÝ		proj proj	
		HLAVNÍ INŽENÝR PROJEKTU		VYPRACOVAL ING. PAVEL KRÁTKÝ			
ZODPOVĚDNÝ PROJEKTANT ING. PAVEL KRÁTKÝ				KONTROLOVAL			
STAVEBNÍK (OBJEDNATEL) Obec Mořkov, Horní 10, 742 72 MÍSTO STAVBY k.ú. Mořkov, parc. č. 1080/5, Mořkov, 742 72 NÁZEV STAVBY (DÍLO) OPRAVA OPLOCENÍ SBĚRNÉHO DVORA V MOŘKOVĚ STAVEBNÍ OBJEKT (SO) ČÁST DOKUMENTACE D.1.1 - ARCHITEKTONICKO-STAVEBNÍ ŘEŠENÍ DOKUMENT NAVRHOVANÝ STAV - ŘEZY						ZPRACOVATEL ČÁSTI PD Ing. PAVEL KRÁTKÝ Opravná 6230/29A, 708 00 Ostrava 03.2021 PK-20 19 8 x A4 STUPEŇ PD PARE DPS MĚŘÍTKO 1 : 50 ČÍSLO DOKUMENTU D.1-104	