



PŮDORYS 1:50

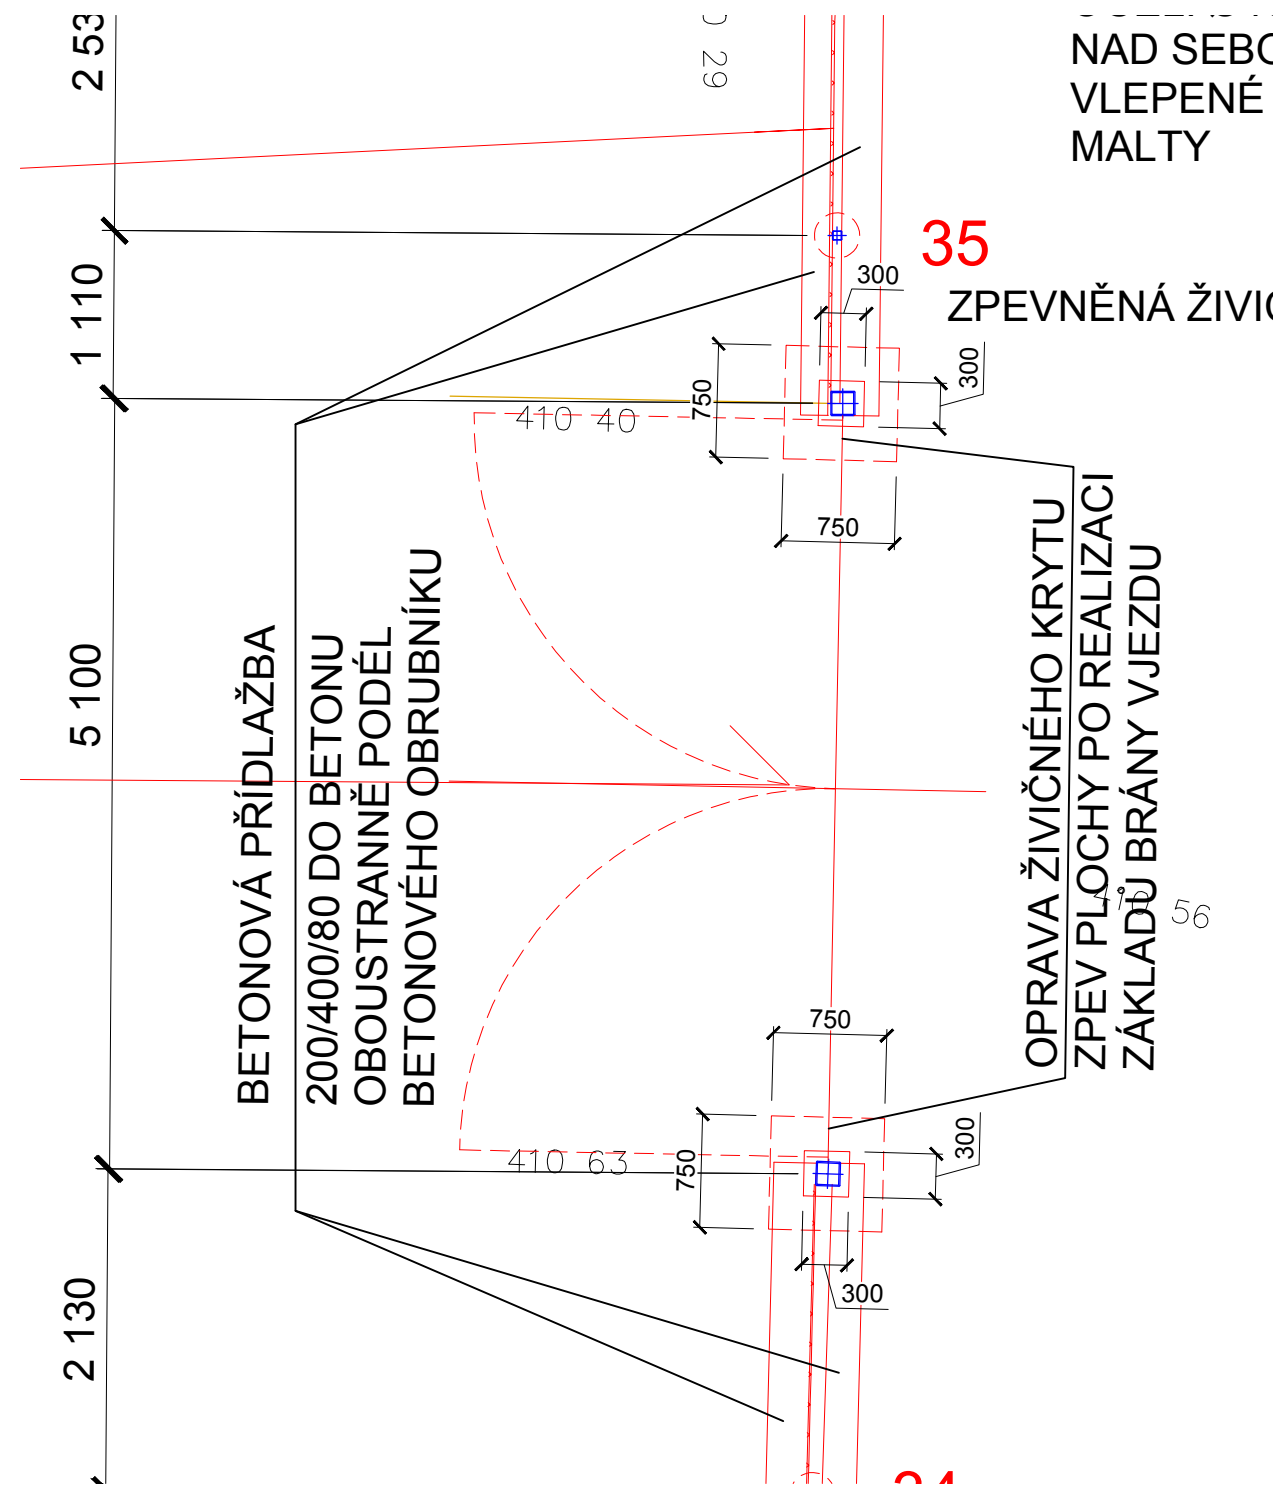

LEGENDA MATERIÁLU

- STÁVAJÍCÍ KONSTRUKCE V ŘEZU OBEČNĚ
- STÁVAJÍCÍ KONSTRUKCE OBEČNĚ
- STÁVAJÍCÍ BETONOVÉ KONSTRUKCE
- NOVÉ KONSTRUKCE OBEČNĚ
- NOVÉ BETONOVÉ KONSTRUKCE - BETON C20/25
- NOVÉ KONSTRUKCE OPLOCENÍ OCELOVÉ

POHLED Z VNĚJŠÍ STRANY AREÁLU - 1:25

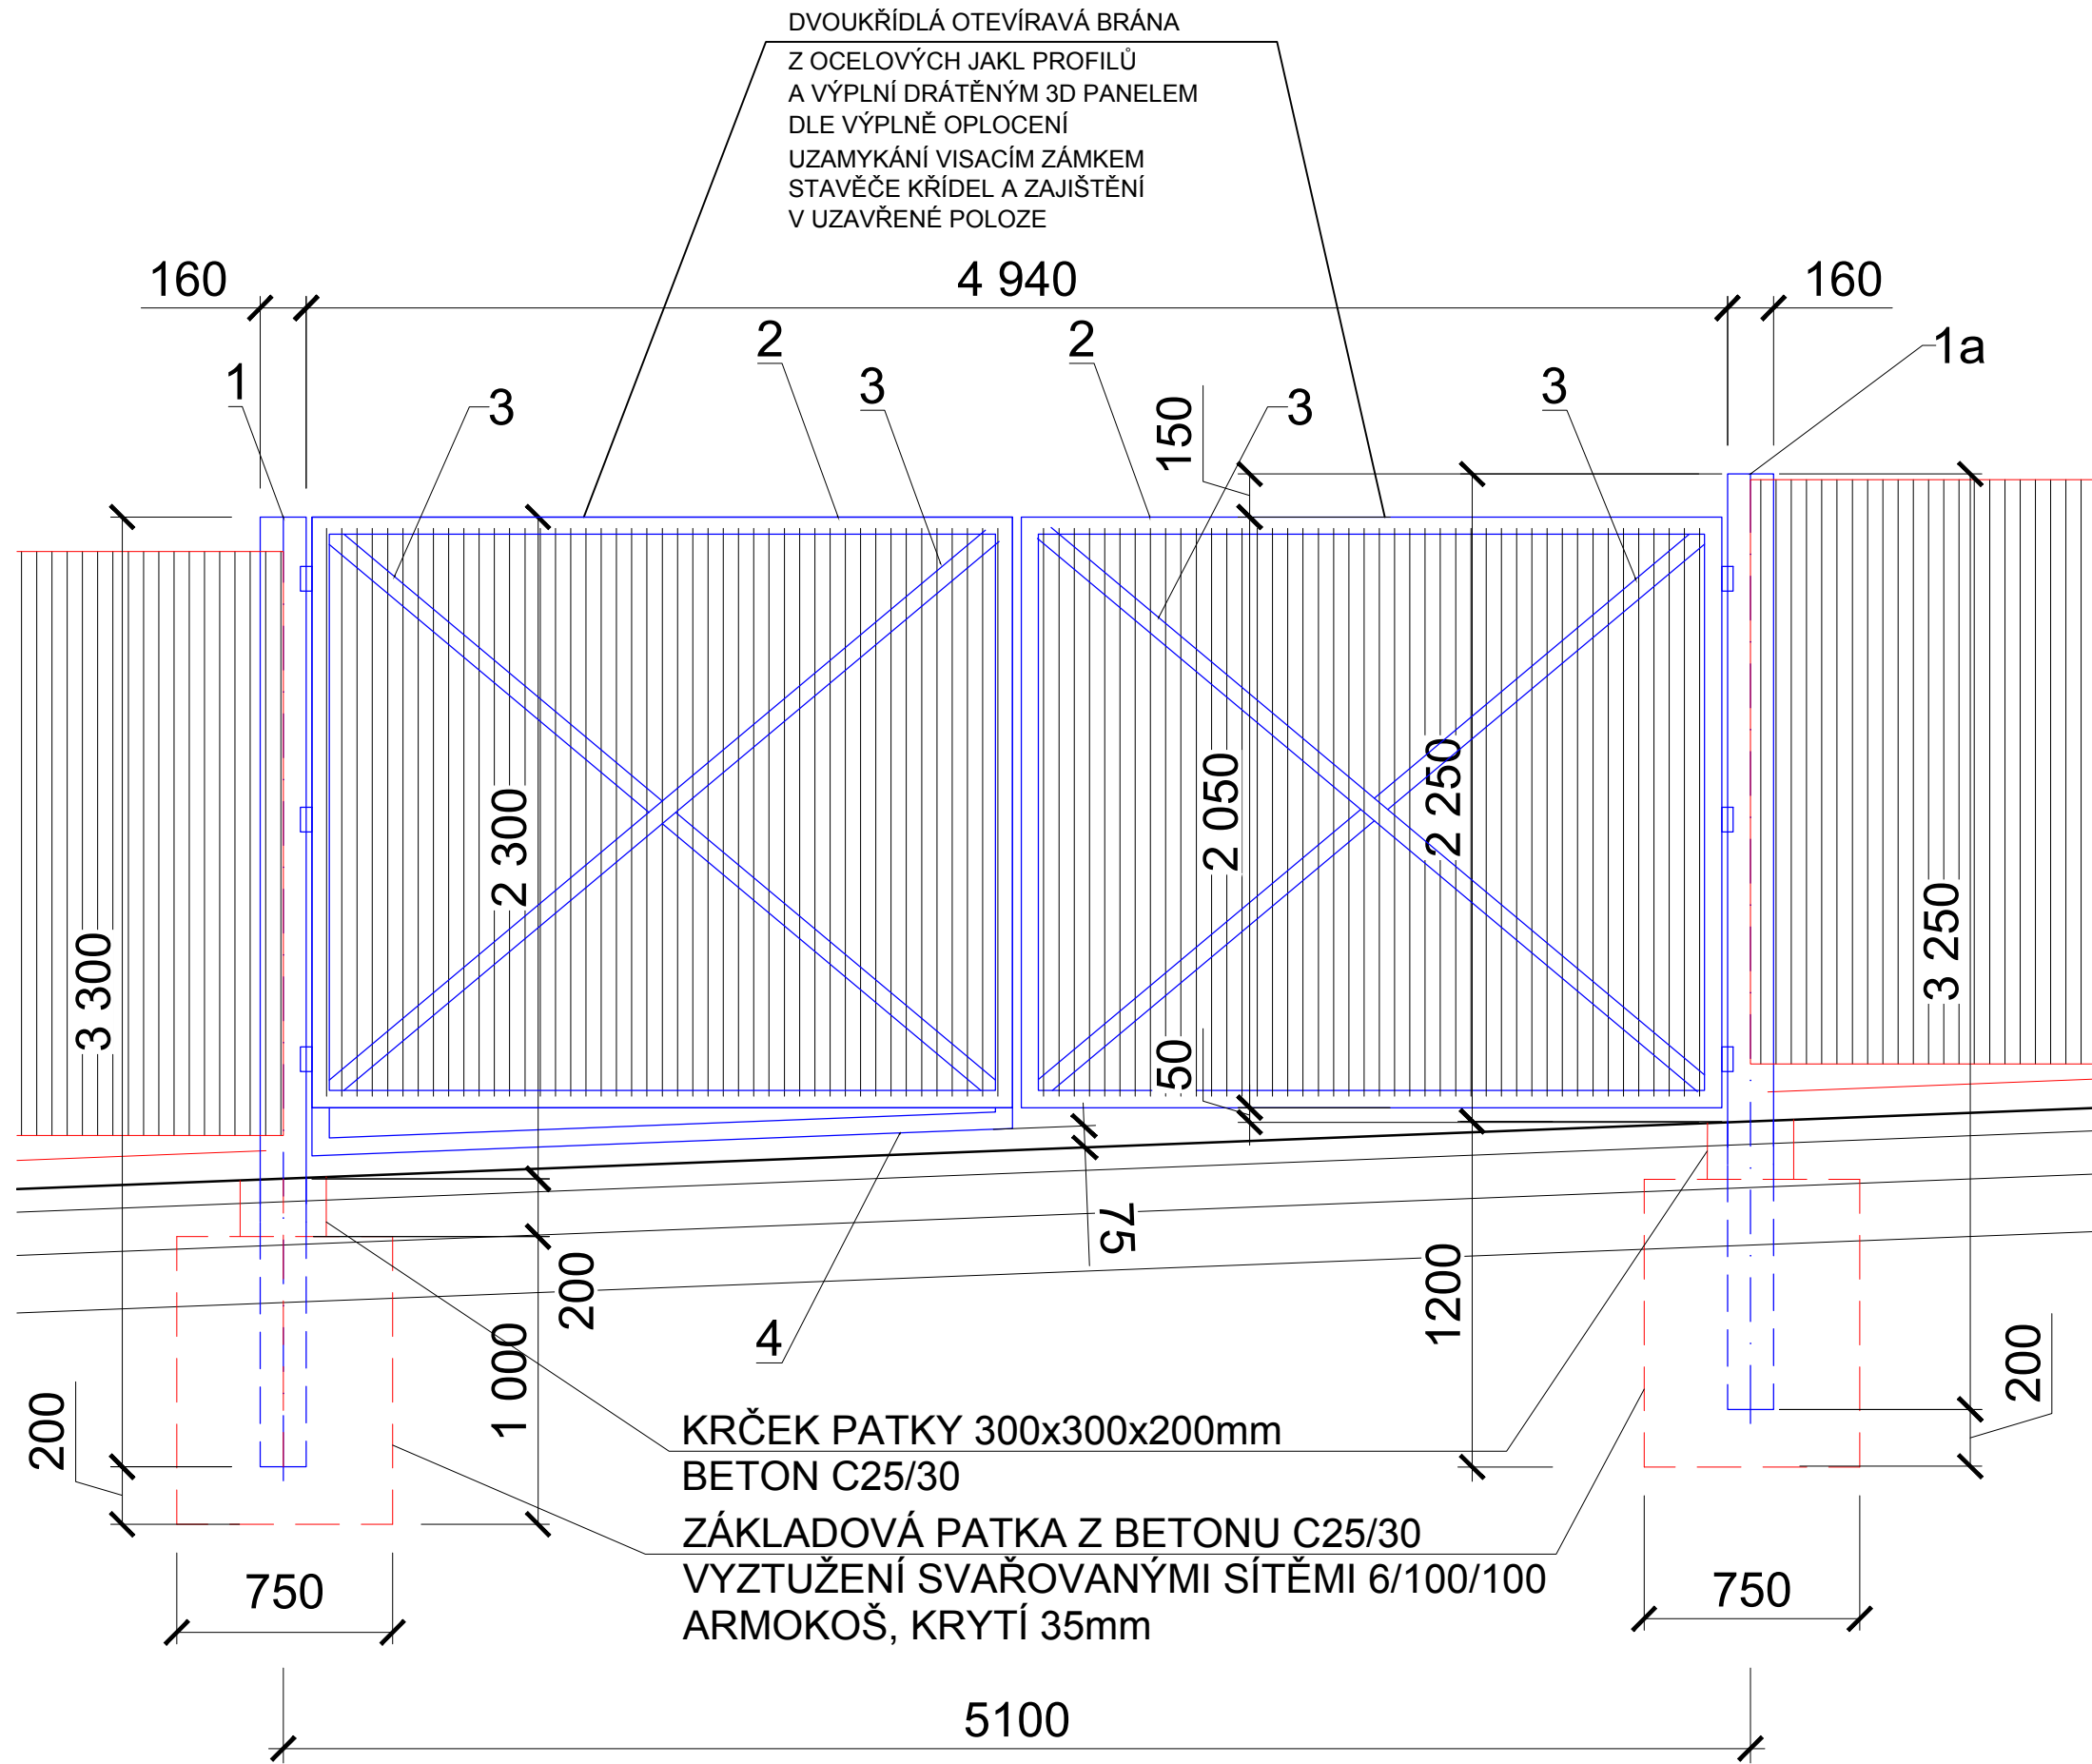

VÝPIS PRVKŮ - BRÁNA OPLOCENÍ						
OZN.	PRVEK	PROFIL (mm)	DĚLKA (m)	POČET (kusů)	HMOTNOST (kg/m ²)	HMOTNOST (kg)
1	SLOUPEK - JAKL PROFIL	160/160/8	3,25	1	36,50	118.63
1a	SLOUPEK - JAKL PROFIL	160/160/8	3,20	1	36,50	116.80
2	RÁM KŘÍDLA - JAKL PROFIL	60/60/3	9,00	2	5,41	97.38
3	VZPĚRA KŘÍDLA - JAKL PROFIL	60/60/3	3,05	4	5,41	66.00
4	NASTAVENÍ KŘÍDLA - JAKL PROFIL	60/60/3	2,70	1	5,41	14.61
VÍČKO HLAVY SLOUPŮ BRÁNY		P5x160	0,1600	2	6,2600	2.00
HMOTNOST						415.42
PROŘEZ A POMOCNÝ MAT. 5 %						20.77
HMOTNOST CELKEM						436.19

- VÝPIS OSTATNÍCH PRVKŮ BRÁNY A POŽADAVKY
- POVRCHOVÁ ÚPRAVA OK ŽÁROVÝM POZINKOVÁNÍM
 - PRO KAždÉ KŘÍDL0 3ks REKTIFIKOVATELNÝCH VELMI ÚNOSNÝCH ZÁVĚSŮ
 - KŘÍDLA OPATŘIT POMOCNÝM MATERIÁLEM A KVALITNÍM VISACÍM ZÁMKEM
 - KŘÍDLA OPATŘIT ÚNOSNÝMI STAVĚČI KŘÍDEL A PLECHOVÝMI POZINKOVANÝMI ZARÁŽKAMI KOTVENÝMI DO ZPEVNĚNÉ PLOCHY PRO POLOHU UZAVŘENÉ A OTEVŘENÉ BRÁNY
 - VÝPLŇ KŘÍDEL DRÁTĚNÝ 3D PANEL, DRÁTY Ø5mm POZINK, OKA 50/200, v=2030mm 2 ks
 - DODÁVKA MUSÍ ZAHRNOUT KOMPLETNÍ MONTÁŽNÍ A PODRUŽNÝ MATERIÁL
 - VEŠKERÉ SPOJOVACÍ PROSTŘEDKY V PROVEDENÍ NEREZ !!!

OZNAČENÍ REVIZE	PŘEDMĚT REVIZE	DATUM REVIZE	REVIZI PROVEDL
-----------------	----------------	--------------	----------------

Souřadný systém : JTSK
Výškový systém : BpV
± 0,000 =

Ing. Pavel Krátký - nositel veškerých majetkových autorských práv. Obsah tohoto dokumentu, vyobrazení a návrhy řešení na něm zobrazená používají jako autorské dílo ochrany dle zákona č. 121/2000 Sb. (autorský zákon). Originál tohoto dokumentu, vyobrazení a návrhy řešení na něm zobrazená (dále jen "autorské dílo") jsou majetkem: Ing. Pavel Krátký. Přechodné autorské dílo ani jeho část nesmí být žádným způsobem v rozporu s ustanoveními autorského zákona a bez udělení licence ze strany nositele majetkových autorských práv č. v rozporu s podmínkami takové licence užití ani poskytnuto třetí osobě.			GENERÁLNÍ PROJEKTANT (ZHOTOVITEL)	
ZODPOVĚDNÝ PROJEKTANT		MANAŽER PROJEKTU	PROJEKTANT	
			ING. PAVEL KRÁTKÝ	
		HLAVNÍ INŽENÝR PROJEKTU	VYPRACOVAL	
			ING. PAVEL KRÁTKÝ	
		ZODPOVĚDNÝ PROJEKTANT	KONTROLOVAL	
		ING. PAVEL KRÁTKÝ		
STAVEBNÍK (OBJEDNATEL) Obec Mořkov, Horní 10, 742 72			ZPRACOVATEL ČÁSTI PD	
MÍSTO STAVBY k.ú. Mořkov, parc. č. 1080/5, Mořkov, 742 72			Ing. PAVEL KRÁTKÝ	
NÁZEV STAVBY (DÍLO) OPRAVA OPLOCENÍ SBĚRNÉHO DVORA V MOŘKOVĚ			Opavská 6230/29A, 708 00 Ostrava	
STAVEBNÍ OBJEKT (SO)			DATUM	03.2021
ČÁST DOKUMENTACE D.1.1 - ARCHITEKTONICKO-STAVEBNÍ ŘEŠENÍ			ZAKÁZKA č.	PK 20 19
DOKUMENT OPLOCENÍ - TYP C			FORMÁT	6 x A4
			STUPEŇ PD	DPS
			MÉRITKO 1 : 100, 50, 25	
			ČÍSLO DOKUMENTU	D.1.1-107