



ŘEZ A-A - STÁVAJÍCÍ STAV

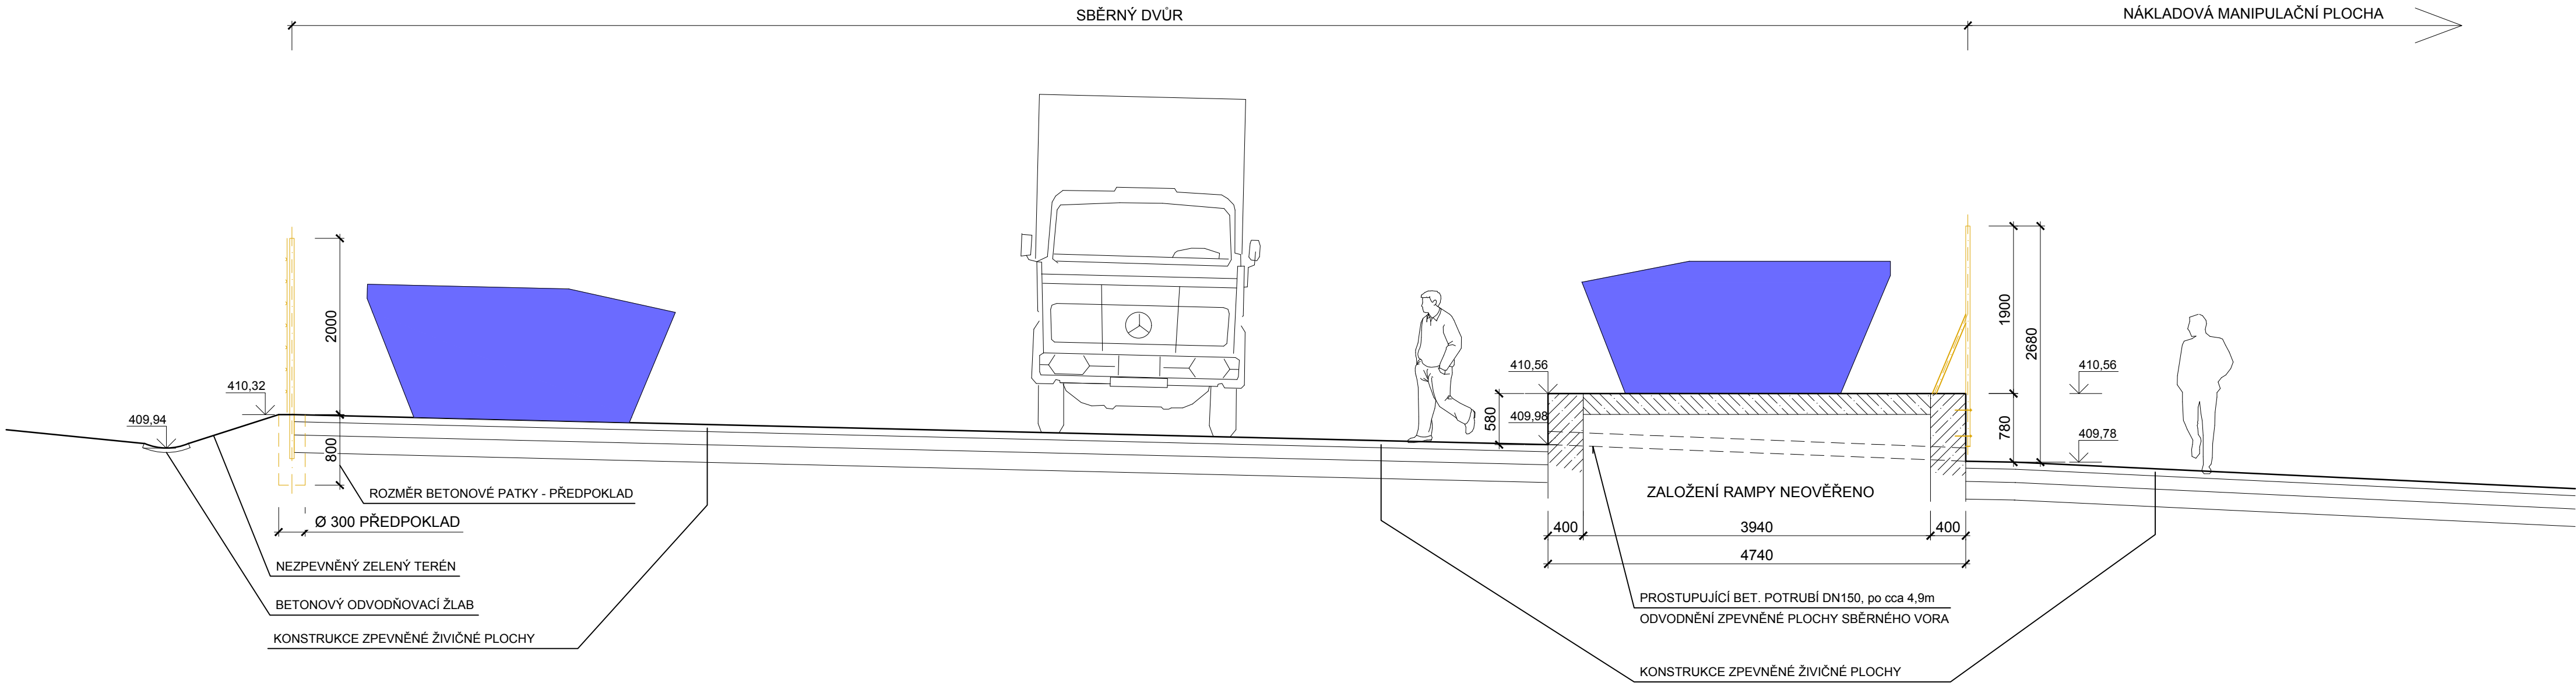

ŘEZ B - B - STÁVAJÍCÍ STAV

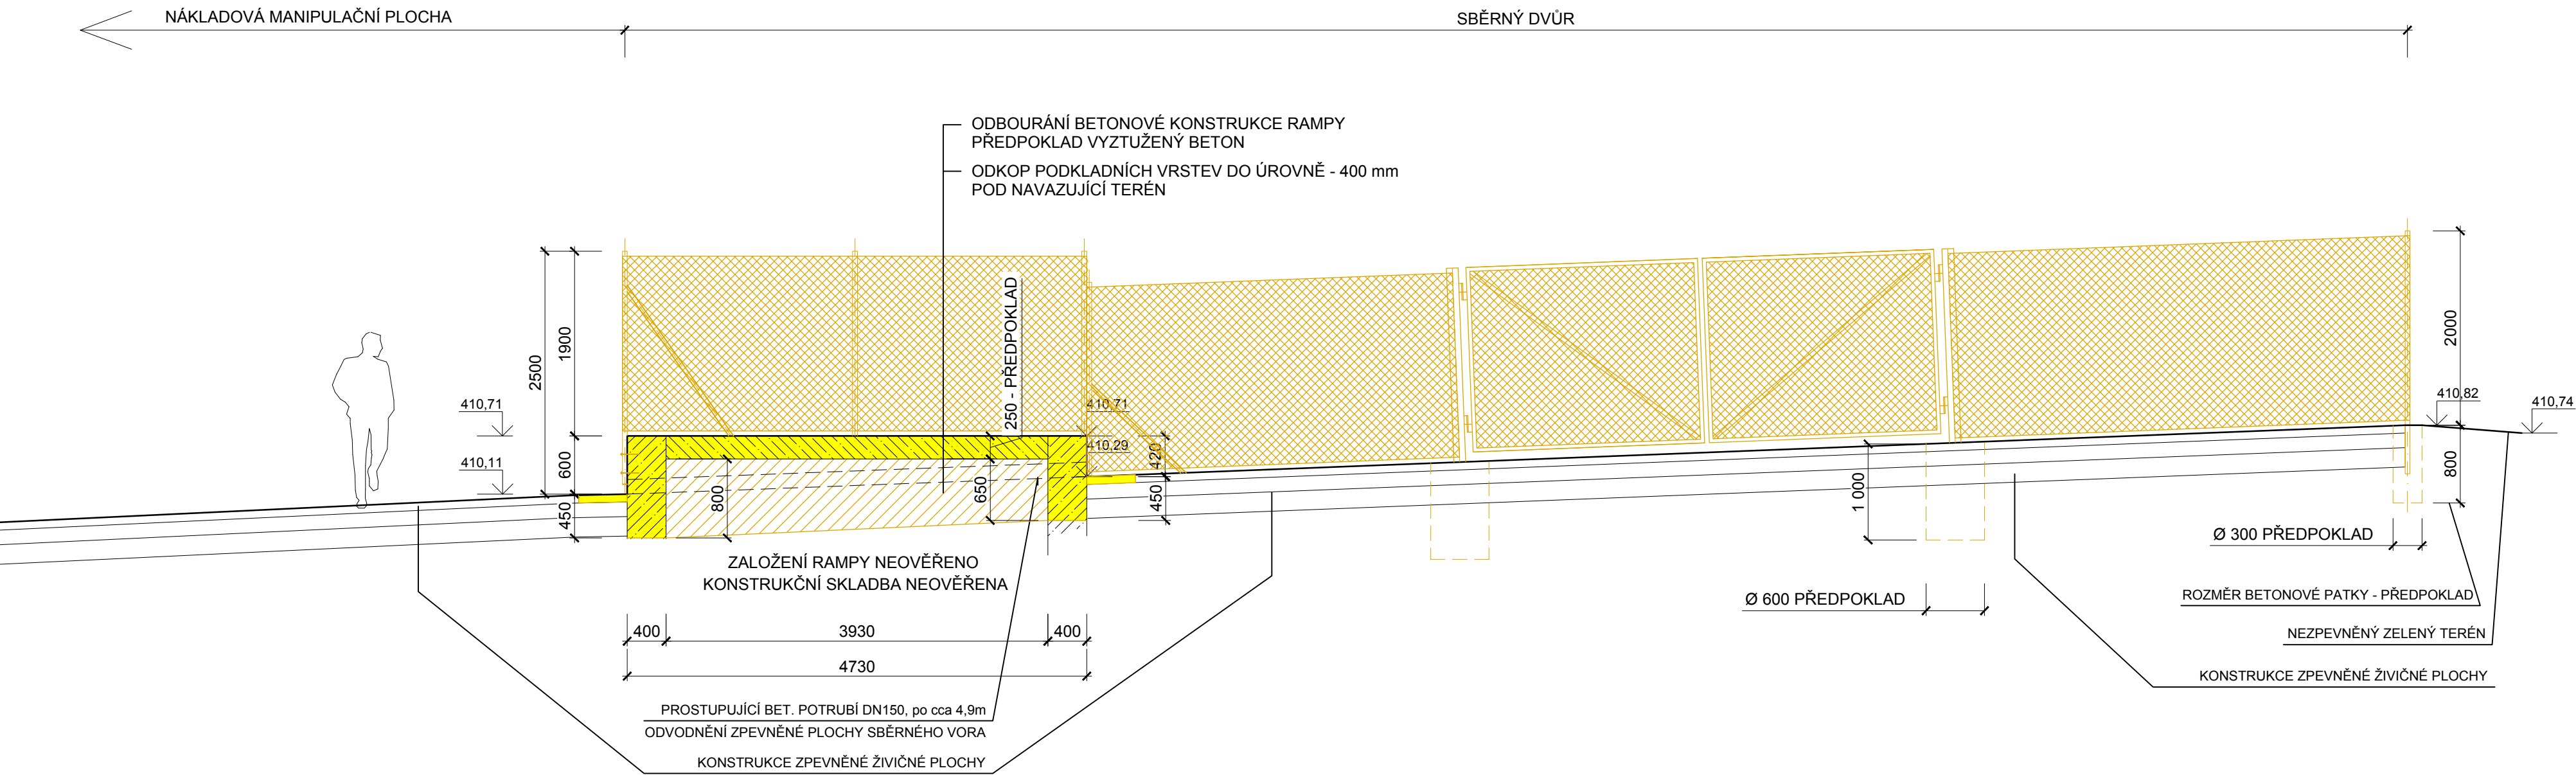

LEGENDA MATERIÁLU

- STÁVAJÍCÍ KONSTRUKCE V ŘEZU OBECNĚ
- STÁVAJÍCÍ KONSTRUKCE OBECNĚ
- STÁVAJÍCÍ BETONOVÉ KONSTRUKCE
- BOURANÉ KONSTRUKCE A DEMONTÁŽE

OZNAČENÍ REVIZE	PŘEDMĚT REVIZE	DATUM REVIZE	REVIZI PROVEDL
-----------------	----------------	--------------	----------------

Souřadný systém : JTSK

Výškový systém : BpV

± 0,000 =

Ing. Pavel Krátký - nositel veškerých majetkových autorských práv. Obsah tohoto dokumentu, výtvarzení a návrhy řešení na nich zobrazená podléhají jako autorské dílo ochraně dle zákona č. 121/2000 Sb. (autorský zákon). Originál tohoto dokumentu, výtvarzení a návrhy řešení na něm zobrazená (dále jen "autorské dílo") jsou majetkem Ing. Pavla Krátký. Předmětné autorské dílo ani jeho část nemají být žádným způsobem v rozporu s ustanoveními autorského zákona a bez udělení licence ze strany nositele majetkových autorských práv či v rozporu s podmínkami takové licence užito ani poskytnuto třetí osobě.

ZODPOVĚDNÝ PROJEKTANT		MANAŽER PROJEKTU		PROJEKTANT ING. PAVEL KRÁTKÝ	
		HLAVNÍ INŽENÝR PROJEKTU		VYPRACOVAL ING. PAVEL KRÁTKÝ	
		ZODPOVĚDNÝ PROJEKTANT ING. PAVEL KRÁTKÝ		KONTROLOVAL	
STAVEBNÍK (OBJEDNATEL) Obec Mořkov, Horní 10, 742 72 MÍSTO STAVBY k.ú. Mořkov, parc. č. 1080/5, Mořkov, 742 72 NÁZEV STAVBY (DÍLO)					
OPRAVA OPLOCENÍ SBĚRNÉHO DVORA V MOŘKOVĚ					
STAVEBNÍ OBJEKT (SO)					
ČÁST DOKUMENTACE D.1.1 - ARCHITEKTONICKO-STAVEBNÍ ŘEŠENÍ DOKUMENT STÁVAJÍCÍ STAV A DEMONTÁŽE - ŘEZY					
PROJEKTSTUDIO® Ing. PAVEL KRÁTKÝ Opavská 6230/29A, 708 00 Ostrava tel./fax: 596 911 126 e-mail: kratky@projektstudio.cz IČ: 47684577 www.PROJEKTSTUDIO.cz					
ZPRACOVATEL ČÁSTI PD Ing. PAVEL KRÁTKÝ Opavská 6230/29A, 708 00 Ostrava					
DATUM		03.2021			
ZAKÁZKA č.		PK 20 19			
FORMÁT		8 x A4			
STUPEŇ PD		DPS		PÁŘE	
MĚŘÍTKO		1 : 50			
ČÍSLO DOKUMENTU		D.1.1-102			