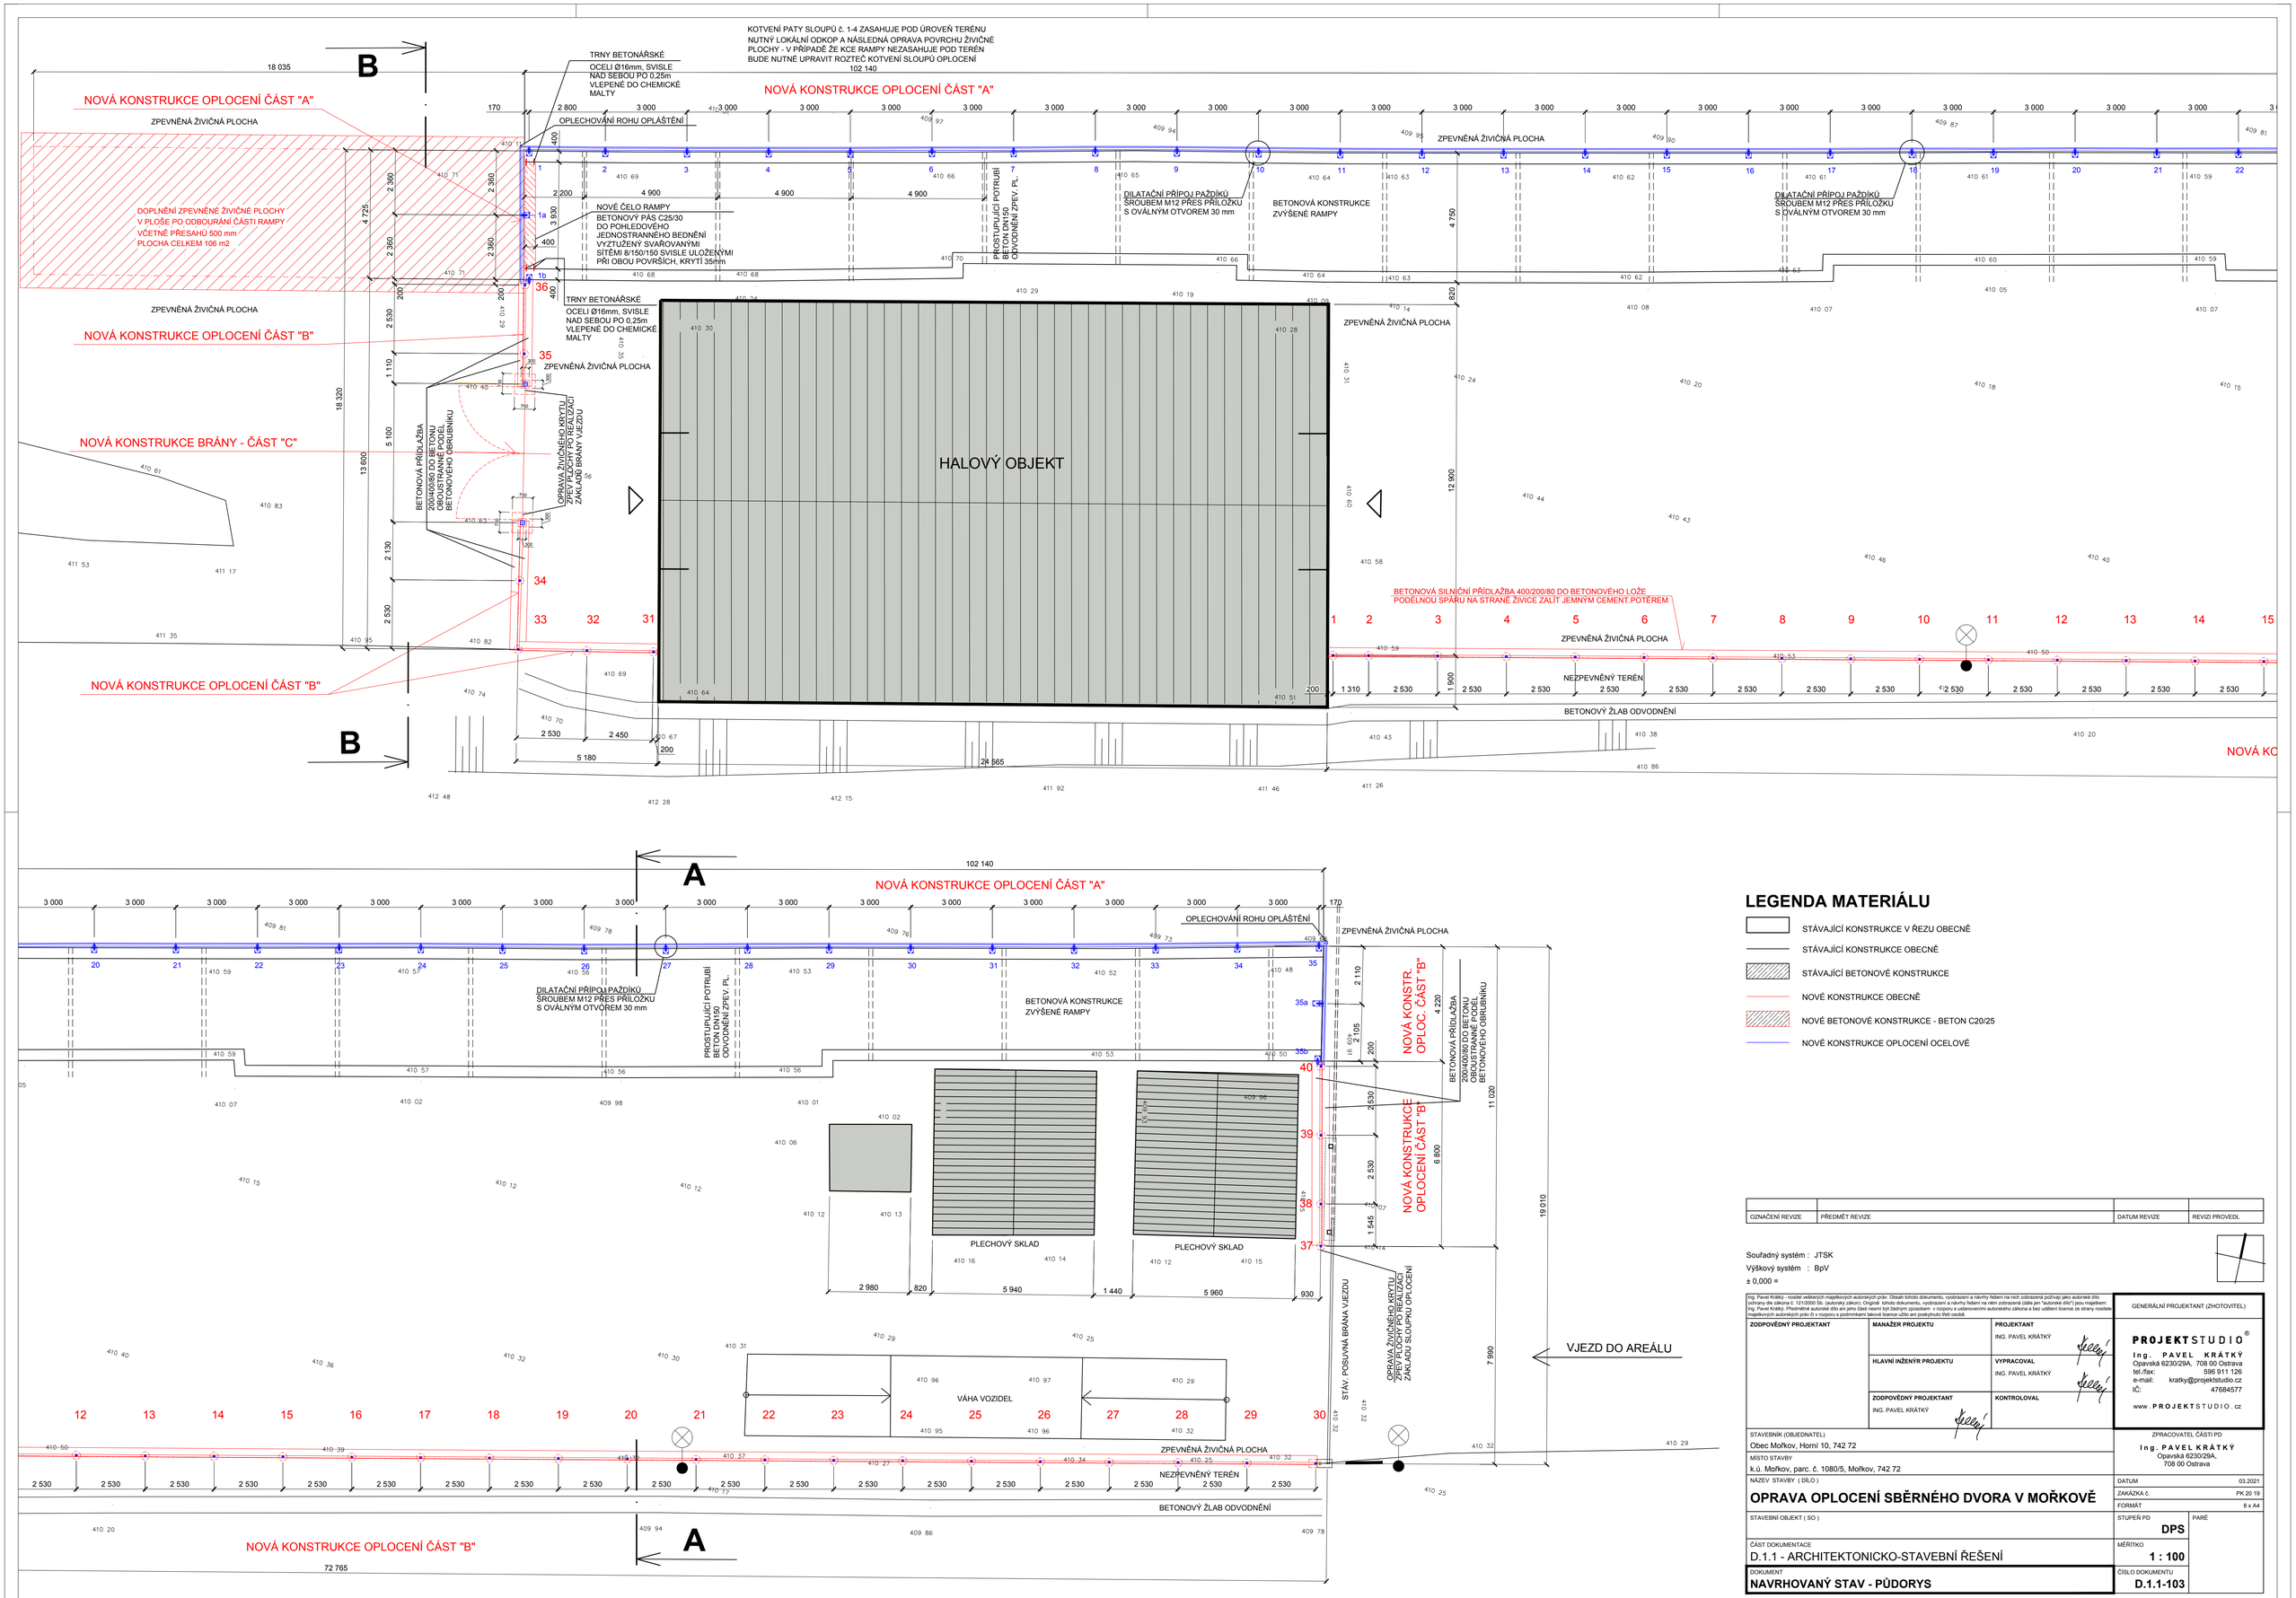

LEGENDA MATERIÁLU

- STÁVAJÍCÍ KONSTRUKCE V ŘEZU OBECNĚ
- STÁVAJÍCÍ KONSTRUKCE OBECNĚ
- STÁVAJÍCÍ BETONOVÉ KONSTRUKCE
- NOVÉ KONSTRUKCE OBECNĚ
- NOVÉ BETONOVÉ KONSTRUKCE - BETON C20/25
- NOVÉ KONSTRUKCE OPLOCENÍ OCELOVÉ

OZNAČENÍ REVIZE	PŘEDMĚT REVIZE	DATUM REVIZE	REVIZI PROVEDL

Souřadný systém : JTSK
Výškový systém : BpV
± 0,000 =

Ing. Pavel Krátký - nositel veškerých majetkových autorských práv. Obsah tohoto dokumentu, vyobrazení a návrhy řešení na nich zobrazená požívají jako autorská dílo ochrany dle zákona č. 121/2000 Sb. (autorský zákon). Originál tohoto dokumentu, vyobrazení a návrhy řešení na něm zobrazená (dále jen "autorské dílo") jsou majetkem Ing. Pavel Krátký. Předmětné autorské dílo ani jeho části nesmí být žádným způsobem v rozporu s ustanoveními autorského zákona a bez udělení licence ze strany nositele majetkových autorských práv či v rozporu s podmínkami takové licence užito ani poskytnuto třetí osobě.

ZODPOVĚDNÝ PROJEKTANT	MANAŽER PROJEKTU	PROJEKTANT
		ING. PAVEL KRÁTKÝ
	HLAVNÍ INŽENÝR PROJEKTU	VYPRACOVAL
		ING. PAVEL KRÁTKÝ
ZODPOVĚDNÝ PROJEKTANT		KONTROLOVAL
ING. PAVEL KRÁTKÝ		

GENERÁLNÍ PROJEKTANT (ZHOTOVITEL)
PROJEKTSTUDIO®
Ing. PAVEL KRÁTKÝ
Opavská 6230/29A, 708 00 Ostrava
tel./fax: 596 911 126
e-mail: kratky@projektstudio.cz
IČ: 47684577
www.PROJEKTSTUDIO.cz

STAVEBNÍK (OBJEDNATEL)
Obec Mořkov, Horní 10, 742 72

MÍSTO STAVBY
k.ú. Mořkov, parc. č. 1080/5, Mořkov, 742 72

ZPRACOVATEL ČÁSTI PD
Ing. PAVEL KRÁTKÝ
Opavská 6230/29A,
708 00 Ostrava

NÁZEV STAVBY (DÍLO)
OPRAVA OPLOCENÍ SBĚRNÉHO DVORA V MOŘKOVĚ

DATUM	03.2021
ZAKÁZKA č.	PK 20 19
FORMÁT	8 x A4
STUPEŇ PD	DPS
PARÉ	
MĚŘÍTKO	1 : 100

STAVEBNÍ OBJEKT (SO)

ČÁST DOKUMENTACE
D.1.1 - ARCHITEKTONICKO-STAVEBNÍ ŘEŠENÍ

DOKUMENT
NAVRHOVANÝ STAV - PŮDORYS

ČÍSLO DOKUMENTU
D.1.1-103