




POHLED Z VNĚJŠÍ JIŽNÍ STRANY AREÁLU - 1:100

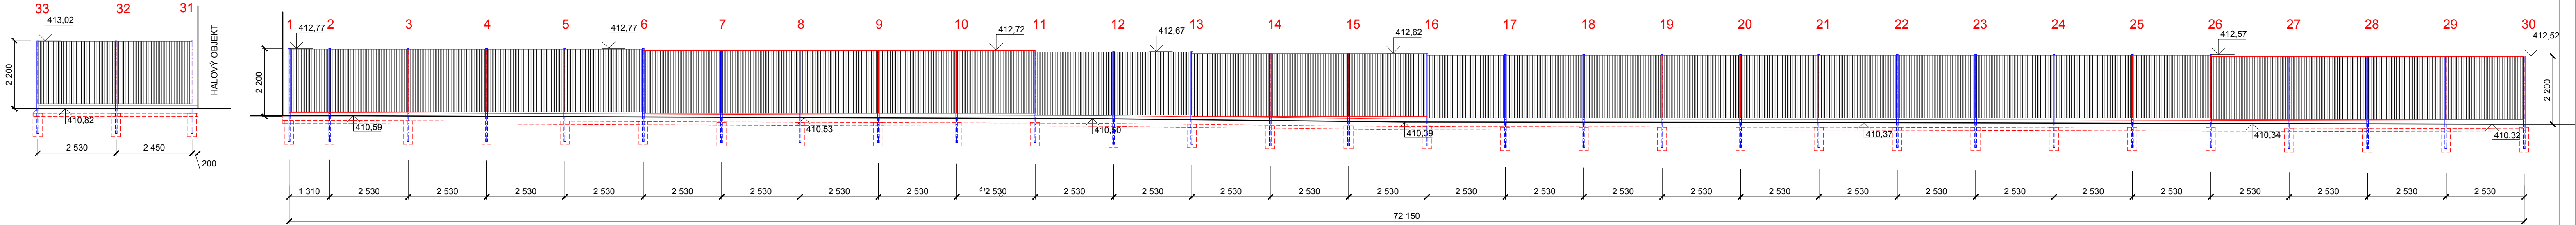

ŘEZ VZOR VZOROVÝ - 1:25

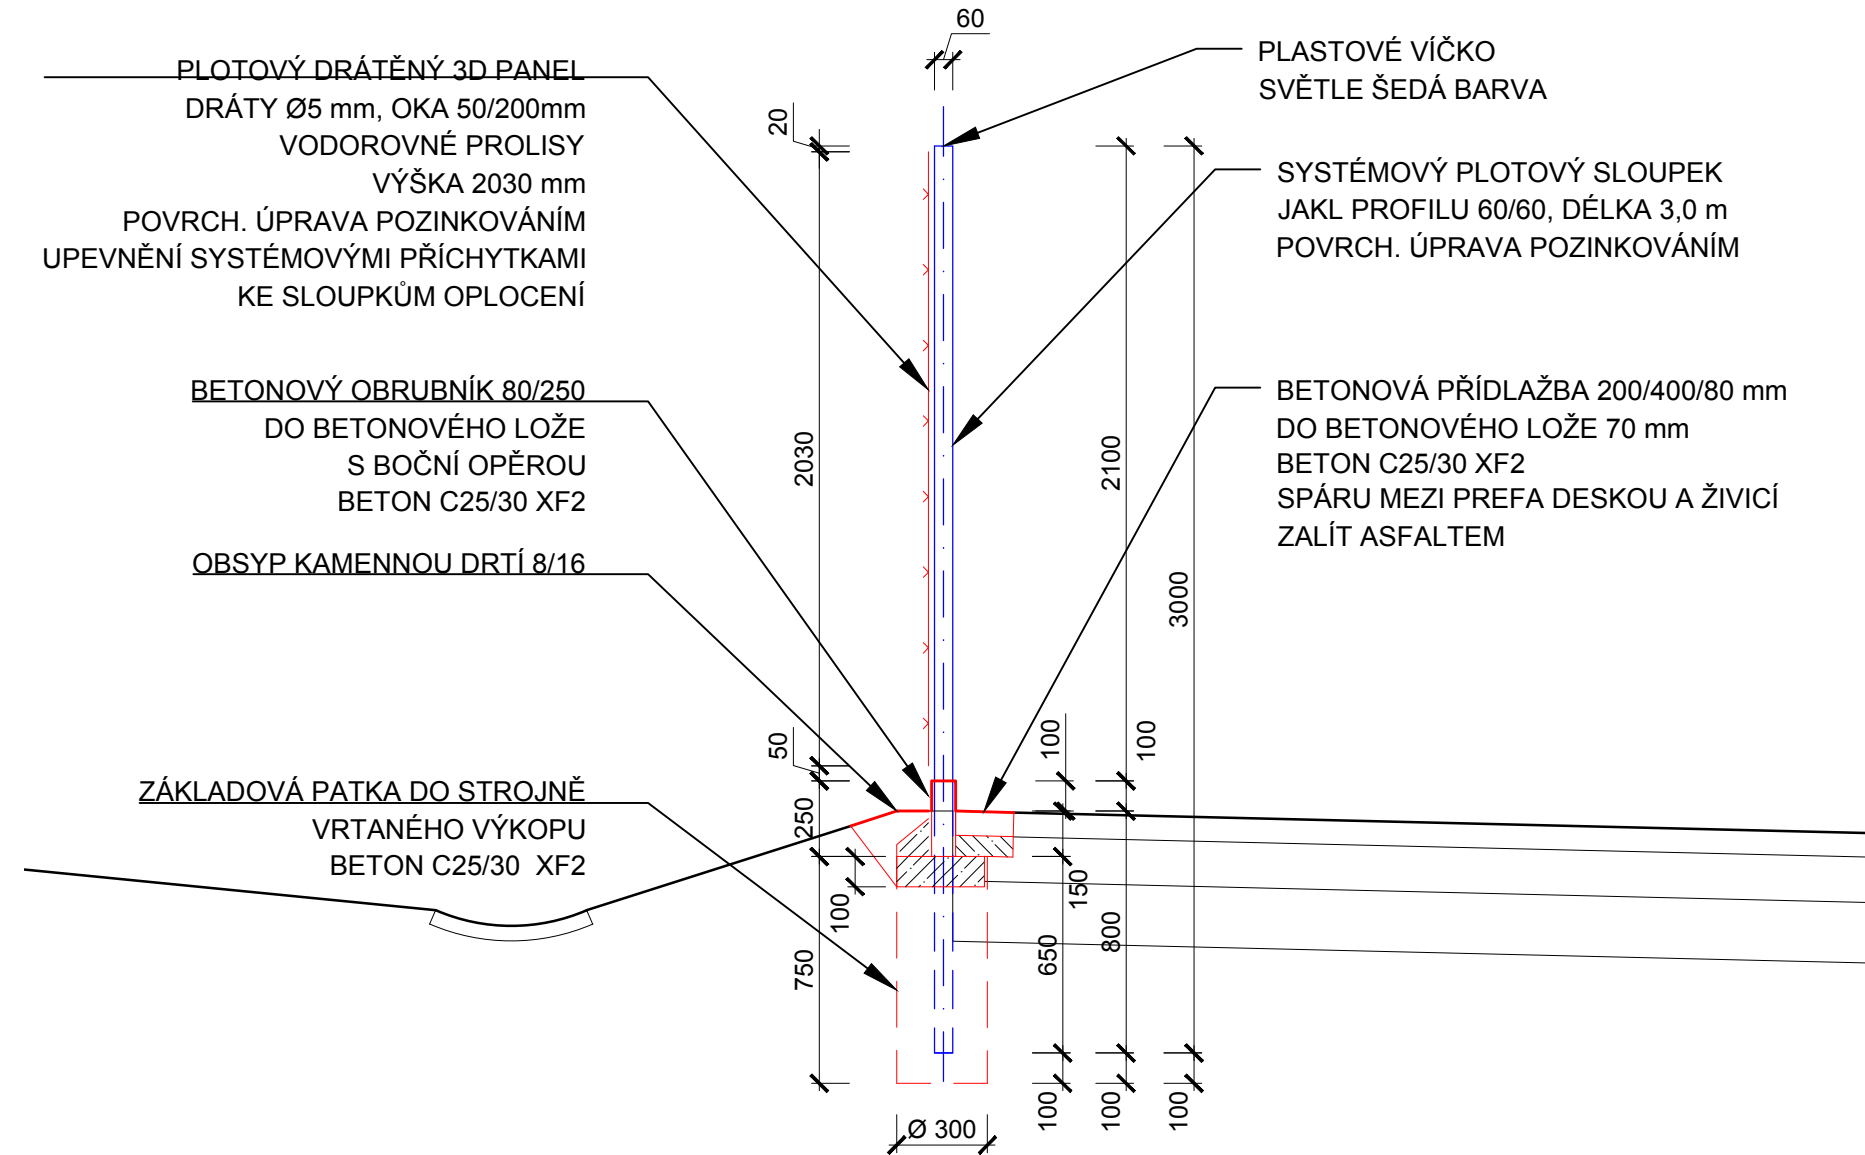

POHLED Z VNĚJŠÍ VÝCHODNÍ STRANY AREÁLU - 1:100

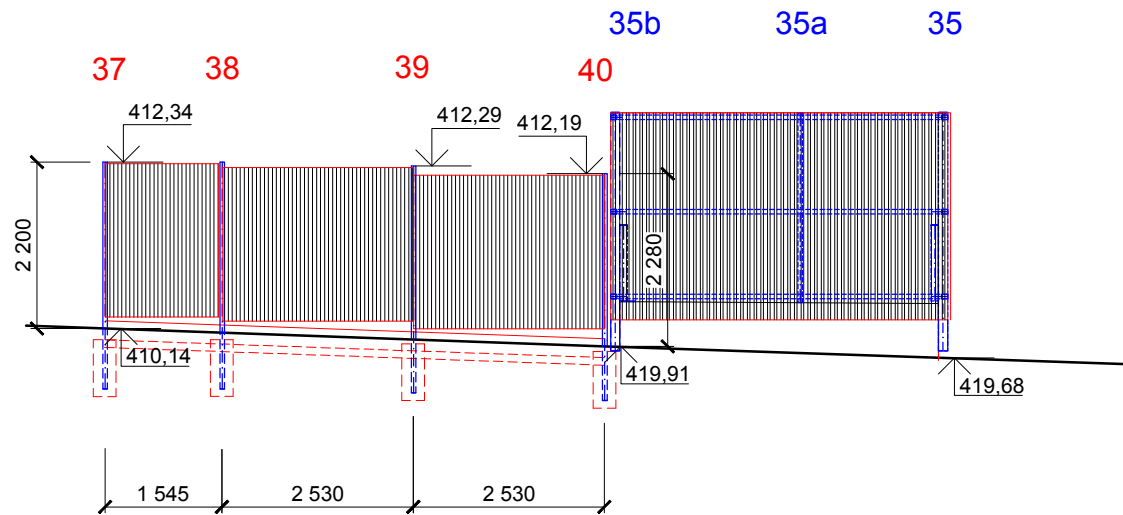

POHLED Z VNĚJŠÍ ZÁPADNÍ STRANY AREÁLU

VIZ VÝKRES D.1.1-104 - ŘEZY

LEGENDA MATERIÁLU

- STÁVAJÍCÍ KONSTRUKCE V ŘEZU OBEČNĚ
- STÁVAJÍCÍ KONSTRUKCE OBEČNĚ
- STÁVAJÍCÍ BETONOVÉ KONSTRUKCE
- NOVÉ KONSTRUKCE OBEČNĚ
- NOVÉ BETONOVÉ KONSTRUKCE - BETON C20/25
- NOVÉ KONSTRUKCE OPLOCENÍ OCELOVÉ

VÝPIS PRVKŮ PLOTU

- VÝPIS PRVKŮ PLOTU - TYP B
- SLOUPEK 60/60 POZINKOVANÝ, DÉLKA 3,0 m 40 ks
 - DRÁTĚNÝ 3D PANEL, DRÁTY Ø5mm POZINK, OKA 50/200, v=2030mm 38 ks
 - MONTÁŽNÍ A PODRUŽNÝ MATERIÁL, VÍČKA SLOUPKŮ APOD. 1 komplet

OZNAČENÍ REVIZE	PŘEDMĚT REVIZE	DATUM REVIZE	REVIZI PROVEDL
-----------------	----------------	--------------	----------------

Souřadný systém : JTSK
Výškový systém : BpV
± 0,000 =

Ing. Pavel Krátký - nositel veškerých majetkových autorských práv. Obsah tohoto dokumentu, vyobrazení a návrhy řešení na něm zobrazená používají jako autorské dílo ochrany dle zákona č. 121/2000 Sb. (autorský zákon). Originál tohoto dokumentu, vyobrazení a návrhy řešení na něm zobrazená (dále jen "autorské dílo") jsou majetkem: Ing. Pavel Krátký. Přechodné autorské dílo ani jeho část nesmí být zřetelným způsobem v rozporu s ustanoveními autorského zákona a bez udělení licence ze strany nositele majetkových autorských práv či v rozporu s podmínkami takové licence užití ani poskytnuto třetí osobě.		GENERÁLNÍ PROJEKTANT (ZHOTOVITEL)	
ZODPOVĚDNÝ PROJEKTANT	MANAŽER PROJEKTU	PROJEKTANT	
		ING. PAVEL KRÁTKÝ	
	HLAVNÍ INŽENÝR PROJEKTU	VYPRACOVAL	
		ING. PAVEL KRÁTKÝ	
ZODPOVĚDNÝ PROJEKTANT		KONTROLOVAL	
ING. PAVEL KRÁTKÝ			

STAVEBNÍK (OBJEDNATEL) Obec Mořkov, Horní 10, 742 72	ZPRACOVATEL ČÁSTI PD Ing. PAVEL KRÁTKÝ Opavská 6230/29A, 708 00 Ostrava		
MÍSTO STAVBY k.ú. Mořkov, parc. č. 1080/5, Mořkov, 742 72			
NÁZEV STAVBY (DÍLO) OPRAVA OPLOCENÍ SBĚRNÉHO DVORA V MOŘKOVĚ			
STAVEBNÍ OBJEKT (SO) D.1.1 - ARCHITEKTONICKO-STAVEBNÍ ŘEŠENÍ			
ČÁST DOKUMENTACE D.1.1 - ARCHITEKTONICKO-STAVEBNÍ ŘEŠENÍ			
DOKUMENT OLPOCENÍ - TYP B			
DATUM	03.2021		
ZAKÁZKA č.	PK 20 19		
FORMÁT	6 x A4		
STUPĚŇ PD	DPS		
MĚŘITKO	1 : 100, 50, 25		
ČÍSLO DOKUMENTU	D.1.1-106		