
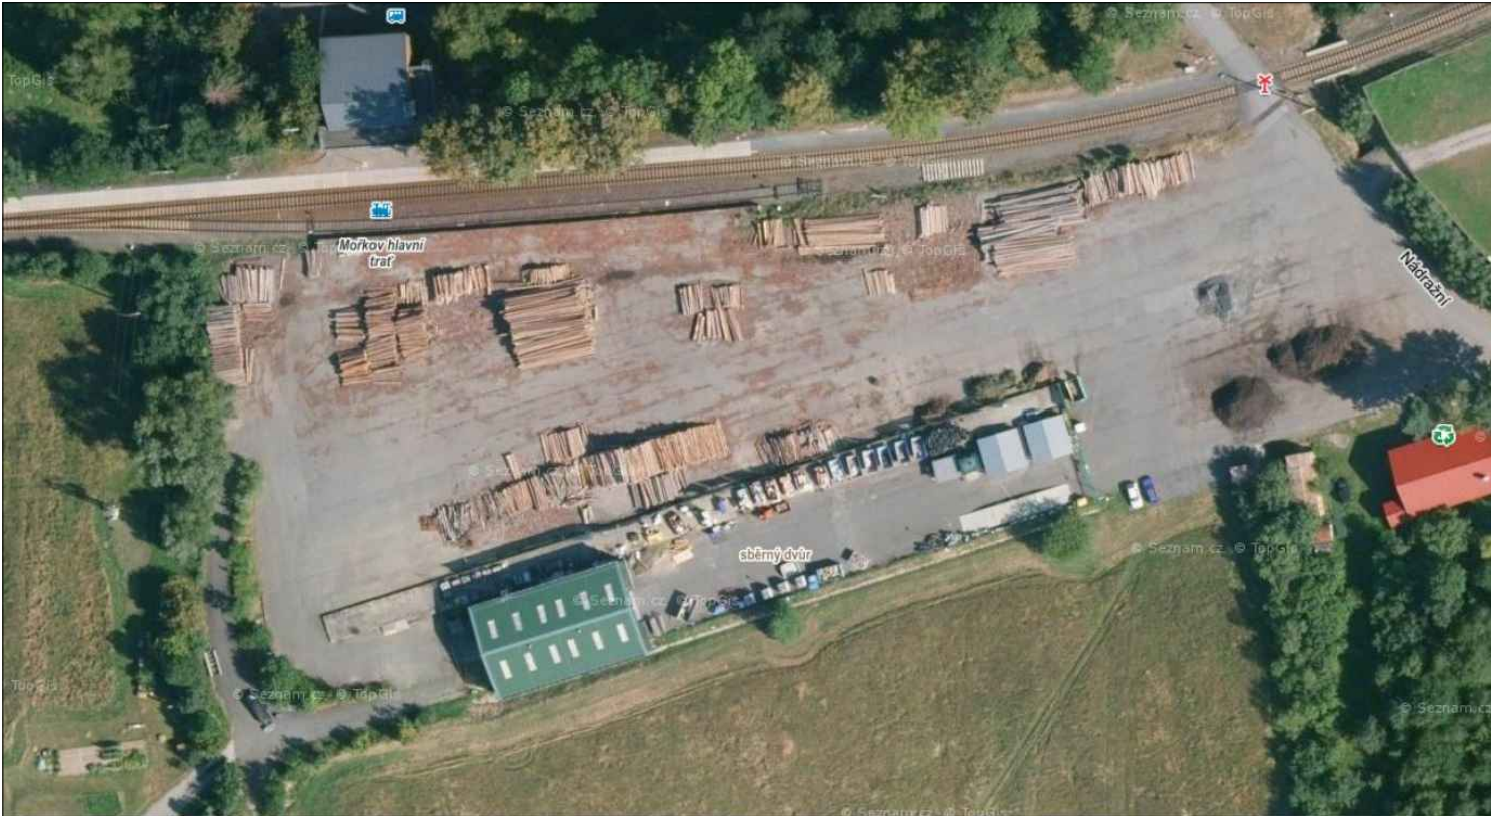


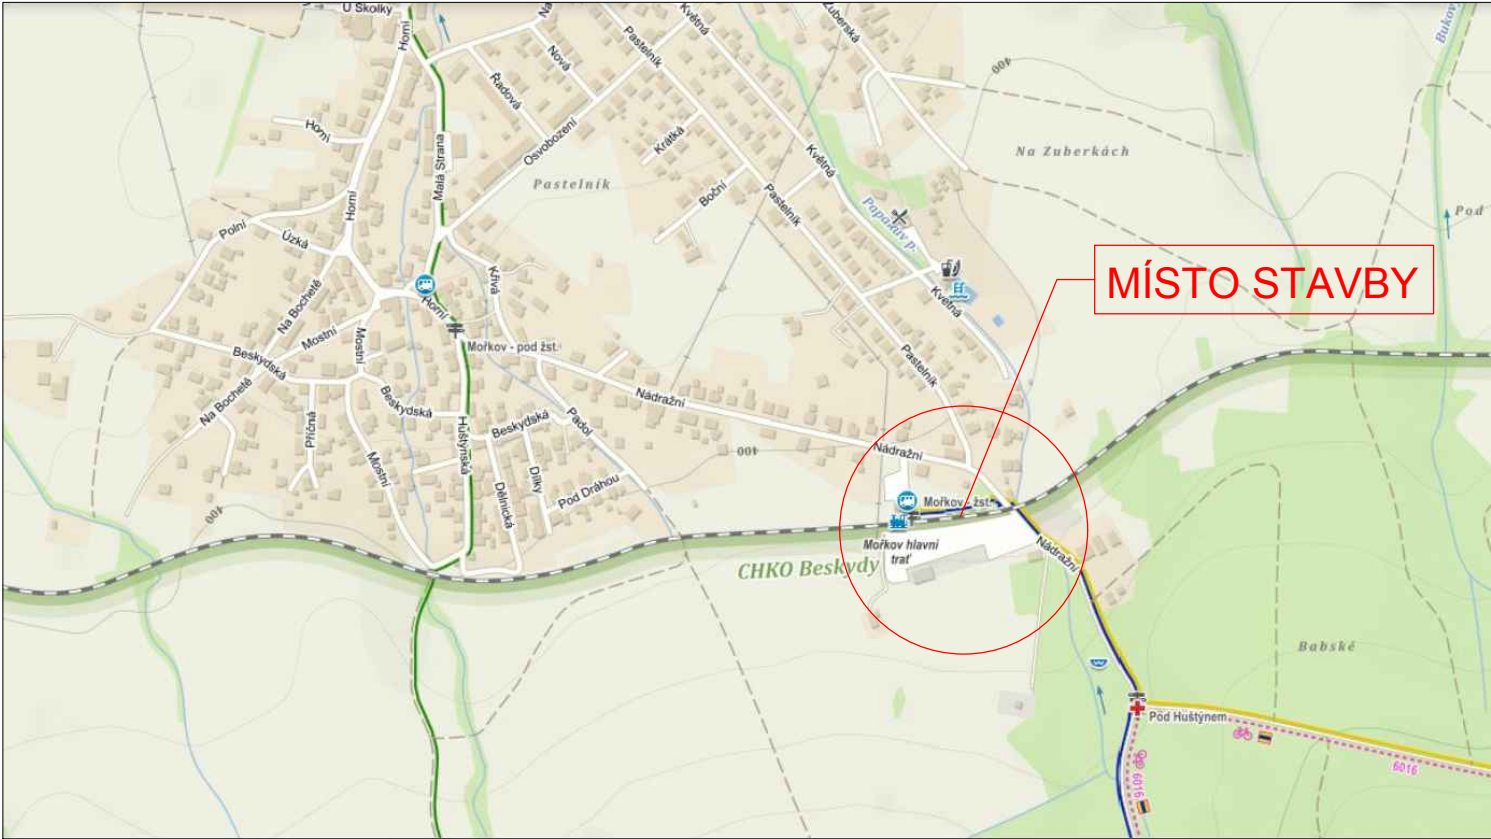

OZNAČENÍ REVIZE	PŘEDMĚT REVIZE	DATUM REVIZE	REVIZI PROVEDL

Souřadný systém : JTSK

Výškový systém : BpV

± 0,000

Ing. Pavel Krátký - nositel veškerých majetkových autorských práv. Obsah tohoto dokumentu, vyobrazení a návrhy řešení na nich zobrazená požívají jako autorské dílo ochrany dle zákona č. 121/2000 Sb. (autorský zákon). Originál tohoto dokumentu, vyobrazení a návrhy řešení na něm zobrazená (dále jen "autorské dílo") jsou majetkem Ing. Pavla Krátkého. Předmětné autorské dílo ani jeho části nesmí být žádným způsobem v rozporu s ustanoveními autorského zákona a bez udělení licence ze strany nositele majetkových autorských práv či v rozporu s podmínkami takové licence užito ani poskytnuto třetí osobě.

ZODPOVĚDNÝ PROJEKTANT	MANAŽER PROJEKTU ING. PAVEL KRÁTKÝ	PROJEKTANT MONIKA HRUBÁ
	HLAVNÍ INŽENÝR PROJEKTU ING. PAVEL KRÁTKÝ	VYPRACOVAL MONIKA HRUBÁ
	ZODPOVĚDNÝ PROJEKTANT ING. PAVEL KRÁTKÝ	KONTROLOVAL ING. PAVEL KRÁTKÝ

GENERÁLNÍ PROJEKTANT (ZHOTOVITEL)
PROJEKTSTUDIO® Ing. PAVEL KRÁTKÝ Opavská 6230/29A, 708 00 Ostrava tel./fax: 596 911 126 e-mail: kratky@projektstudio.cz IČ: 47684577 www.PROJEKTSTUDIO.cz

STAVEBNÍK (OBJEDNATEL) Obec Mořkov, Horní 10, 742 72
MÍSTO STAVBY k.ú. Mořkov, parc. č. 1080/5, Mořkov, 742 72
NÁZEV STAVBY (DÍLO)

OPRAVA OPLOCENÍ SBĚRNÉHO DVORA V MOŘKOVĚ

STAVEBNÍ OBJEKT (SO)	STUPEŇ PD DPS	PARÉ
ČÁST DOKUMENTACE C. SITUACE STAVBY	MĚŘITKO -	
DOKUMENT SITUAČNÍ VÝKRES ŠIRŠÍCH VZTAHŮ	ČÍSLO DOKUMENTU C.1	

ZPRACOVATEL ČÁSTI PD Ing. PAVEL KRÁTKÝ Opavská 6230/29A 708 00, Ostrava - Poruba
DATUM 03.2021
ZAKÁZKA č. PK 20 19
FORMÁT 2 x A4