

MĚSTSKÝ ÚŘAD NOVÝ JIČÍN

Odbor dopravy

Masarykovo nám. 1, 741 01 Nový Jičín
pracoviště Divadelní 1, 741 01 Nový Jičín

Váš dopis zn.:
Ze dne:
Naše č.j.: OD/18392/2018
Spis. značka: 17135/2018
Obec Mořkov
Vyřizuje: Bc. Stanislav Kopecký
Telefon: 556 768353
Horní 10
Mobil: 742 72 MOŘKOV
E-mail: skopecky@novyjicin-town.cz
Datum: 09.03.2018

Veřejná vyhláška

Oznámení o vydání opatření obecné povahy-stanovení místní úpravy provozu na pozemních komunikacích

Městský úřad Nový Jičín, odbor dopravy, jako silniční správní úřad příslušný podle § 40 odst. 1 písm. a) zákona č. 13/1997 Sb., o pozemních komunikacích, ve znění pozdějších předpisů (dále jen „zákon o pozemních komunikacích“) s přenesenou působností stanovenou mu ustanovením § 124 odst. 6 zákona č. 361/2000 Sb., o provozu na pozemních komunikacích, ve znění pozdějších předpisů (dále jen „zákon o silničním provozu“), vydává jako věcně a místně příslušný správní úřad podle zákona č. 500/2004 Sb., o správním řízení, ve znění pozdějších předpisů (dále jen „správní řád“) toto oznámení:

Městský úřad Nový Jičín, odbor dopravy obdržel dne 05. 03. 2018 žádost, kterou podala obec Mořkov, Horní 10, 742 72 Mořkov, IČ: 00298191 v zastoupení na základě plné moci RSE Projekt, s.r.o., Ruská 83/24, 703 00 Ostrava-Vítkovice, IČ: 29398266 o stanovení místní úpravy provozu na pozemních komunikacích podle § 77 odst. 1 písm. c) zákona o silničním provozu, spočívající v umístění dopravního značení na nově vybudovaném úseku společné stezky pro chodce a cyklisty podle přiložené dokumentace.

Městský úřad Nový Jičín, odbor dopravy, podle ustanovení § 171 a § 172 odst. 1 správního řádu

o z n a m u j e

dotčeným osobám a dotčeným orgánům návrh opatření obecné povahy ve výše uvedené věci stanovení místní úpravy provozu u silnice III/483 Mořkov směr Mořkov Nové Domky, které je zdejší úřadem vedeno podle § 77 odst. 5 zákona o silničním provozu.

Umístění dopravního značení a zařízení na výše uvedené komunikaci bylo posouzeno z hlediska bezpečnosti a plynulosti silničního provozu podle zákona o silničním provozu, vyhlášky MD č. 294/2015

BANKOVNÍ SPOJENÍ

KB, a.s., pobočka Nový Jičín
č. ú.: 19 - 326801 / 0100 (příjmy)
č. ú.: 326801 / 0100 (výdaje)
IČ: 00298212

ÚŘEDNÍ DNY A HODINY

Po, ST	08:00 – 11:00	12:00 – 17:00 hod.
Út, Čt	08:00 – 11:00	12:00 – 15:00 hod.
Pá	08:00 – 11:00	

<http://www.novy-jicin.cz>

ID DS: ywmb4nc

e-podatelna: e-podatelna@novyjicin-town.cz
tel. ústředna: 556 768 222, fax: 556 768 289

Sb., kterou se provádějí pravidla provozu na pozemních komunikacích a úprava a řízení provozu na pozemních komunikacích TP 65 – schváleno MD ČR pod č.j. 532/2013-120-STSP/1 ze dne 31.7.2013.

Městský úřad Nový Jičín, odbor dopravy konstatuje, že návrh má všechny podklady pro vydání opatření obecné povahy v dané věci – vyjádření majetkového správce silnice III/483 ze dne 26.02.2018 pod č.j. II/210/5682/02/2018 a projektovou dokumentaci umístění dopravního značení odsouhlasenou dotčeným příslušným orgánem Policie ČR, KŘPMS kraje, DI Nový Jičín ze dne 08. 09.2017 pod č.j. KRPT-163799/ČJ-2017-070406 a proto v souladu s § 172 odst. 1 správního řádu dává možnost účastníkům řízení před vydáním opatření obecné povahy, vyjádřit se k podkladům opatření.

Usnesení

Městský úřad Nový Jičín, odbor dopravy v souladu s ustanovením § 136 zákona o správním řízení, ve znění pozdějších předpisů, určuje účastníkům řízení a dotčeným orgánům:

Účastníci řízení:

1. **Obec Mořkov, Horní 10, 742 72 Mořkov, IČ: 00298191 zastoupená RSE Projekt, s.r.o., Ruská 83/24, 703 00 Ostrava-Vítkovice, IČ: 29398266**
2. **SSMSK, středisko Nový Jičín, Suvorovova 525, 741 01 Nový Jičín, IČ: 00095711**
3. **dotčeným osobám a dotčeným vlastníkům nemovitostí a jejich zástupcům**

Dotčené orgány:

4. **Policie ČR, KŘP Sm kraje, DI Nový Jičín, Sv. Čecha 11, 741 01 Nový Jičín**

Lhůtu, ve které mohou uplatnit své připomínky či námitky o oznámeném opatření obecné povahy ze dne 09.03.2018 pod č.j. OD/18392/2018, doručeném společně s tímto usnesením.

Lhůta je stanovena 30 denní ode dne doručení oznámení o zahájení opatření obecné povahy a tohoto usnesení (doručení veřejnou vyhláškou). Připomínky či námitky budou podávány písemnou formou a k později uplatněným připomínkám či námitkám se nebude přihlížet.

Doručování veřejnou vyhláškou upravuje § 25 správního řádu, doručení se provede tak, že se písemnost vyvěsí na úřední desce správního úřadu, který písemnost doručuje. Písemnost se zveřejní též způsobem umožňujícím dálkový přístup. Patnáctým dnem po vyvěšení se písemnost považuje za doručenou.

Lhůty k podání písemných připomínek nebo námitek je správním orgánem stanovena v souladu s ustanovením § 174 odst. 1 správního řádu za podmínek definovaných v ustanovení § 39 správního řádu a lhůta k podání písemných odůvodněných námitek je stanovena v ustanovení § 172 odst. 5 správního řádu.

Do spisu (do podkladů rozhodnutí) mohou účastníci řízení nahlédnout na Městském úřadu Nový Jičín, odboru dopravy (Po a St od 8,00 do 17,00 hod., Út a Čt od 8,00 do 13,00 hod.).

Poučení:

Podle ustanovení § 172 správního řádu mohou v průběhu řízení dotčené osoby a dotčení vlastníci nemovitostí, jejichž práva, povinnosti nebo zájmy související s výkonem vlastnického práva mohou být opatřením obecné povahy přímo dotčeny, nahlédnout do spisu tohoto řízení, pořizovat si z něho výpisy a ve stanovené lhůtě uplatnit připomínky či námítky. Vlastníkům nemovitostí zákon stanoví 30 dnů od jeho zveřejnění. Vzhledem k tomu, že dotčeným osobám na rozdíl od dotčených vlastníků nemovitostí nestanoví zákon lhůtu k podání připomínek nebo námitek, určil tuto lhůtu správní orgán a to ve stejné délce 30 dnů ode dne zveřejnění. Dnem zveřejnění je poslední den lhůty určené pro vyvěšení na úřední desce. K později uplatněným připomínkám nebo námítkám se nepřihlíží a zmeškání úkonů nelze prominout.

Své připomínky podávejte písemnou formou a zasílejte na Městský úřad Nový Jičín, odbor dopravy, Divadelní 1, 741 01 Nový Jičín.

Bc. Stanislav Kopecký v.r.
Referent odboru dopravy

„otisk razítka“

Příloha:

Návrh dopravního značení a jeho umístění

Opatření obecné povahy – stanovení místní úpravy provozu na pozemních komunikacích musí být vyvěšeno po dobu 15 dnů na Městském úřadu Nový Jičín, na úřední desce a zveřejněno též způsobem umožňujícím dálkový přístup.

VYVĚŠENO : 10-03-2018
Vyvěšeno dne:

Sejmuto dne:

Razítko a podpis:



Razítko a podpis:

Rozdělovník:

Účastníci řízení:

1. Obec Mořkov, Horní 10, 742 72 Mořkov v zastoupení RSE Projekt, s.r.o., Ruská 83/24, 703 00 Ostrava-Vítkovice
2. SSMSK, středisko Nový Jičín, Suvorovova 525, 741 01 Nový Jičín
3. Dotčené osoby a dotčení vlastníci nemovitostí a jejich zástupci

Dotčené orgány:

4. Policie ČR, KŘPMS kraje, DI Nový Jičín, Sv. Čecha 11, 741 01 Nový Jičín

S žádostí o vyvěšení na úřední desce:

5. Městský úřad Nový Jičín
6. Obecní úřad Mořkov, Horní 10, 742 72 Mořkov, IDDS: **vn3bqan**

bez čp/čp
338
mávněs
st. R1

R=100.00
0.08851
4.81%
-5.06%
5.19%

Chodník s železnou dlažbou

prostor hřbitova

SO 501

hřbitov

TK 0.08113

1346

Kr 0.07298

TK 0.06756

403/2

402/6

Kr 0.06006

SO 301

TK 0.03983

SO 101

PRESUN
MC NOV
IS12b

400/3
R 50.00 m

BUS

BUS

SD9

BUS

BUS

SD1



358/124

358/125


358/126


358/1

TK 0,20937

KT 0,18355

400/42

400/46

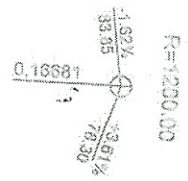

SO 401

KM 0,146 SJEZD NA POLE

TK 0,12644

KT 0,12022

R 30,00 m

MOŘKOV JS125

70

0,2

358/195
0,510
bod mýja

106
R=4000,00 m

757

UV3

SD5

358/123

SO 301

R=4500.00
 -0.30%
 70.19 43.91
 0.30956

SO 201
 KM 0.300 PROPUSTEK
 DN 600, DL. 15.25m VCETNĚ
 VTOKOVÉ JIMKY

KT 0.29759

VTOK: 366.95

400/38

SO 401

KM 300
 67.87

KM 280
 67.14

KM 260
 67.40

KM 240
 67.66

KM 220
 67.92

R=3200.00
 -0.44%
 58.91 53.83
 0.25066

KK 0.24900

400/40

400/45

358/121

SO 201

SO 101

358/122

PE/40

VTOK: 366.71

VB7
 R=10.00m

VB2

VB5
 R=1000.00m

03

7.72


12.38

15.14

18.14

21.14

KOORDINAČNÍ SITUACE STAVBY – ČÁST 1.
M 1:250

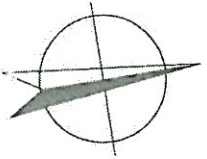

R=1000.00
+0.30%
-0.15%
2.13%
0.37378

KM 0.369 SJEZD NA POLE

400/36



B20b

TK 0.35361
KT 0.35154

R 303.00 m
VBO

TK 0.33896

KM 340
67.57

HODSLANICE
SIL. 1157

TK 0.39457


KT 0.37722

KM 380
68.10

68.15

68.16

68.21

68.24

KM 0,684 NAPOJENÍ ÚČELOVÉ KOMUNIKACE

1295/8

bez čpice
217
st. 217

HODSLAVICE
SIL 1157

KU 0.72248

1295/1

216
216
216

LINIOVÝ ZLAP DL 9.5m

0.30m

2.
F.

410/2

KM D.663-SIEZI

0.66232

R=1500,00

1.53%
60.15

4/10/15

900/34

4/10/5

59 61
58 60

15

50304


32


NOV 2 1971



3851

260/1
st. 260/1

385/3

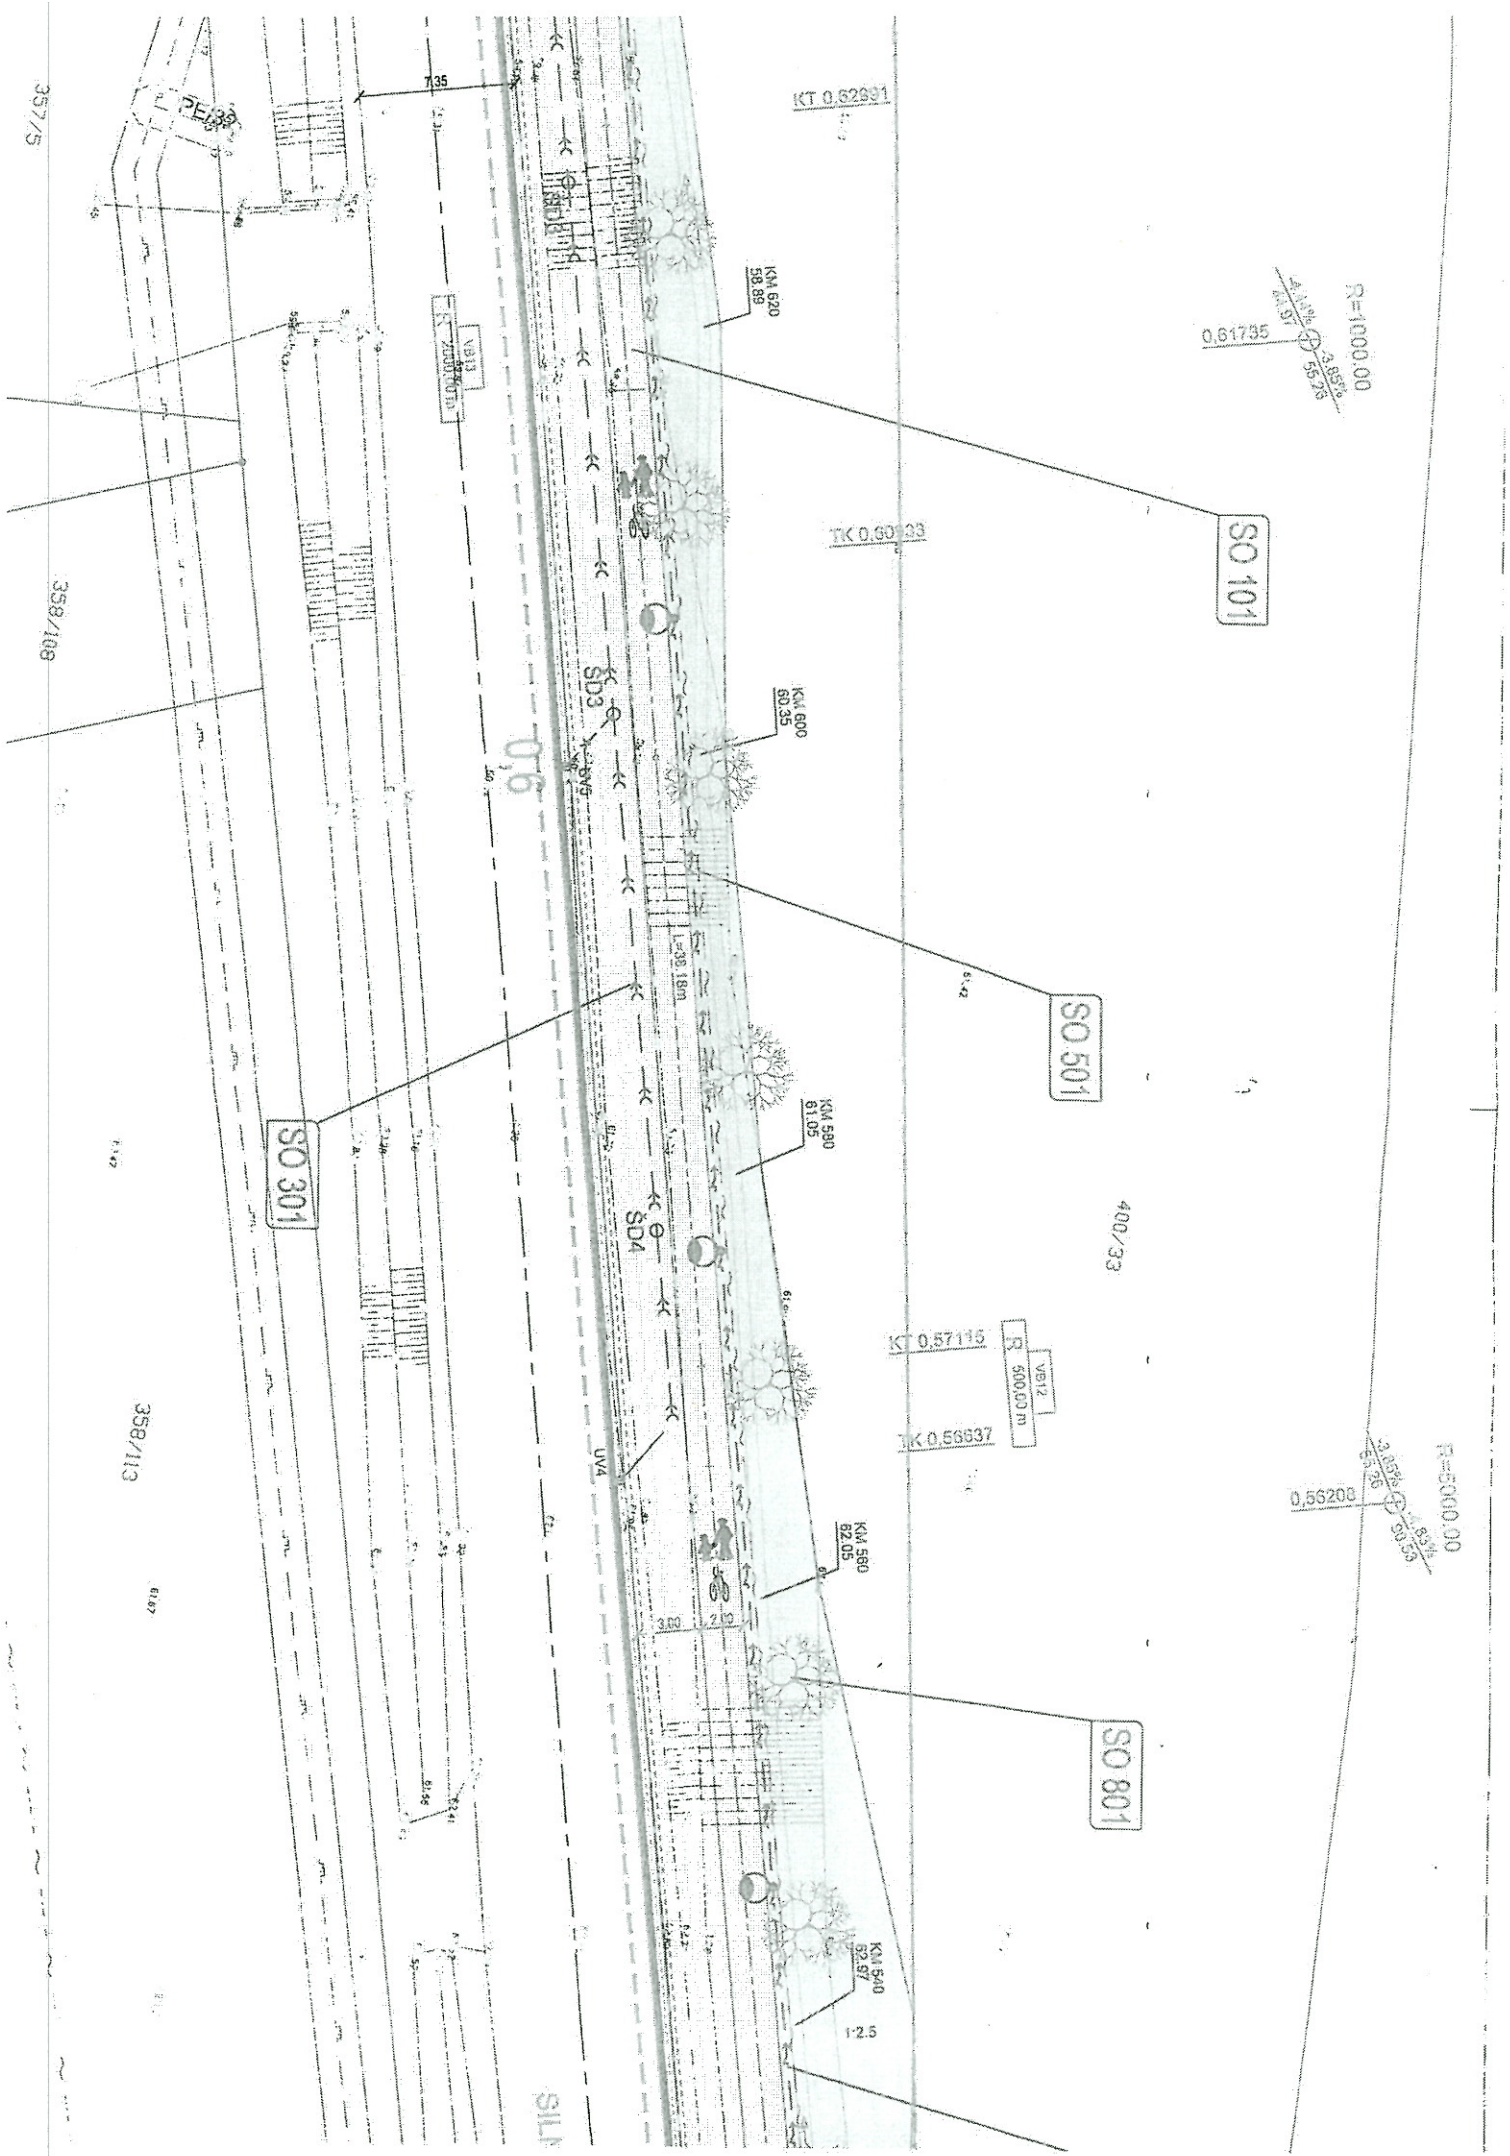

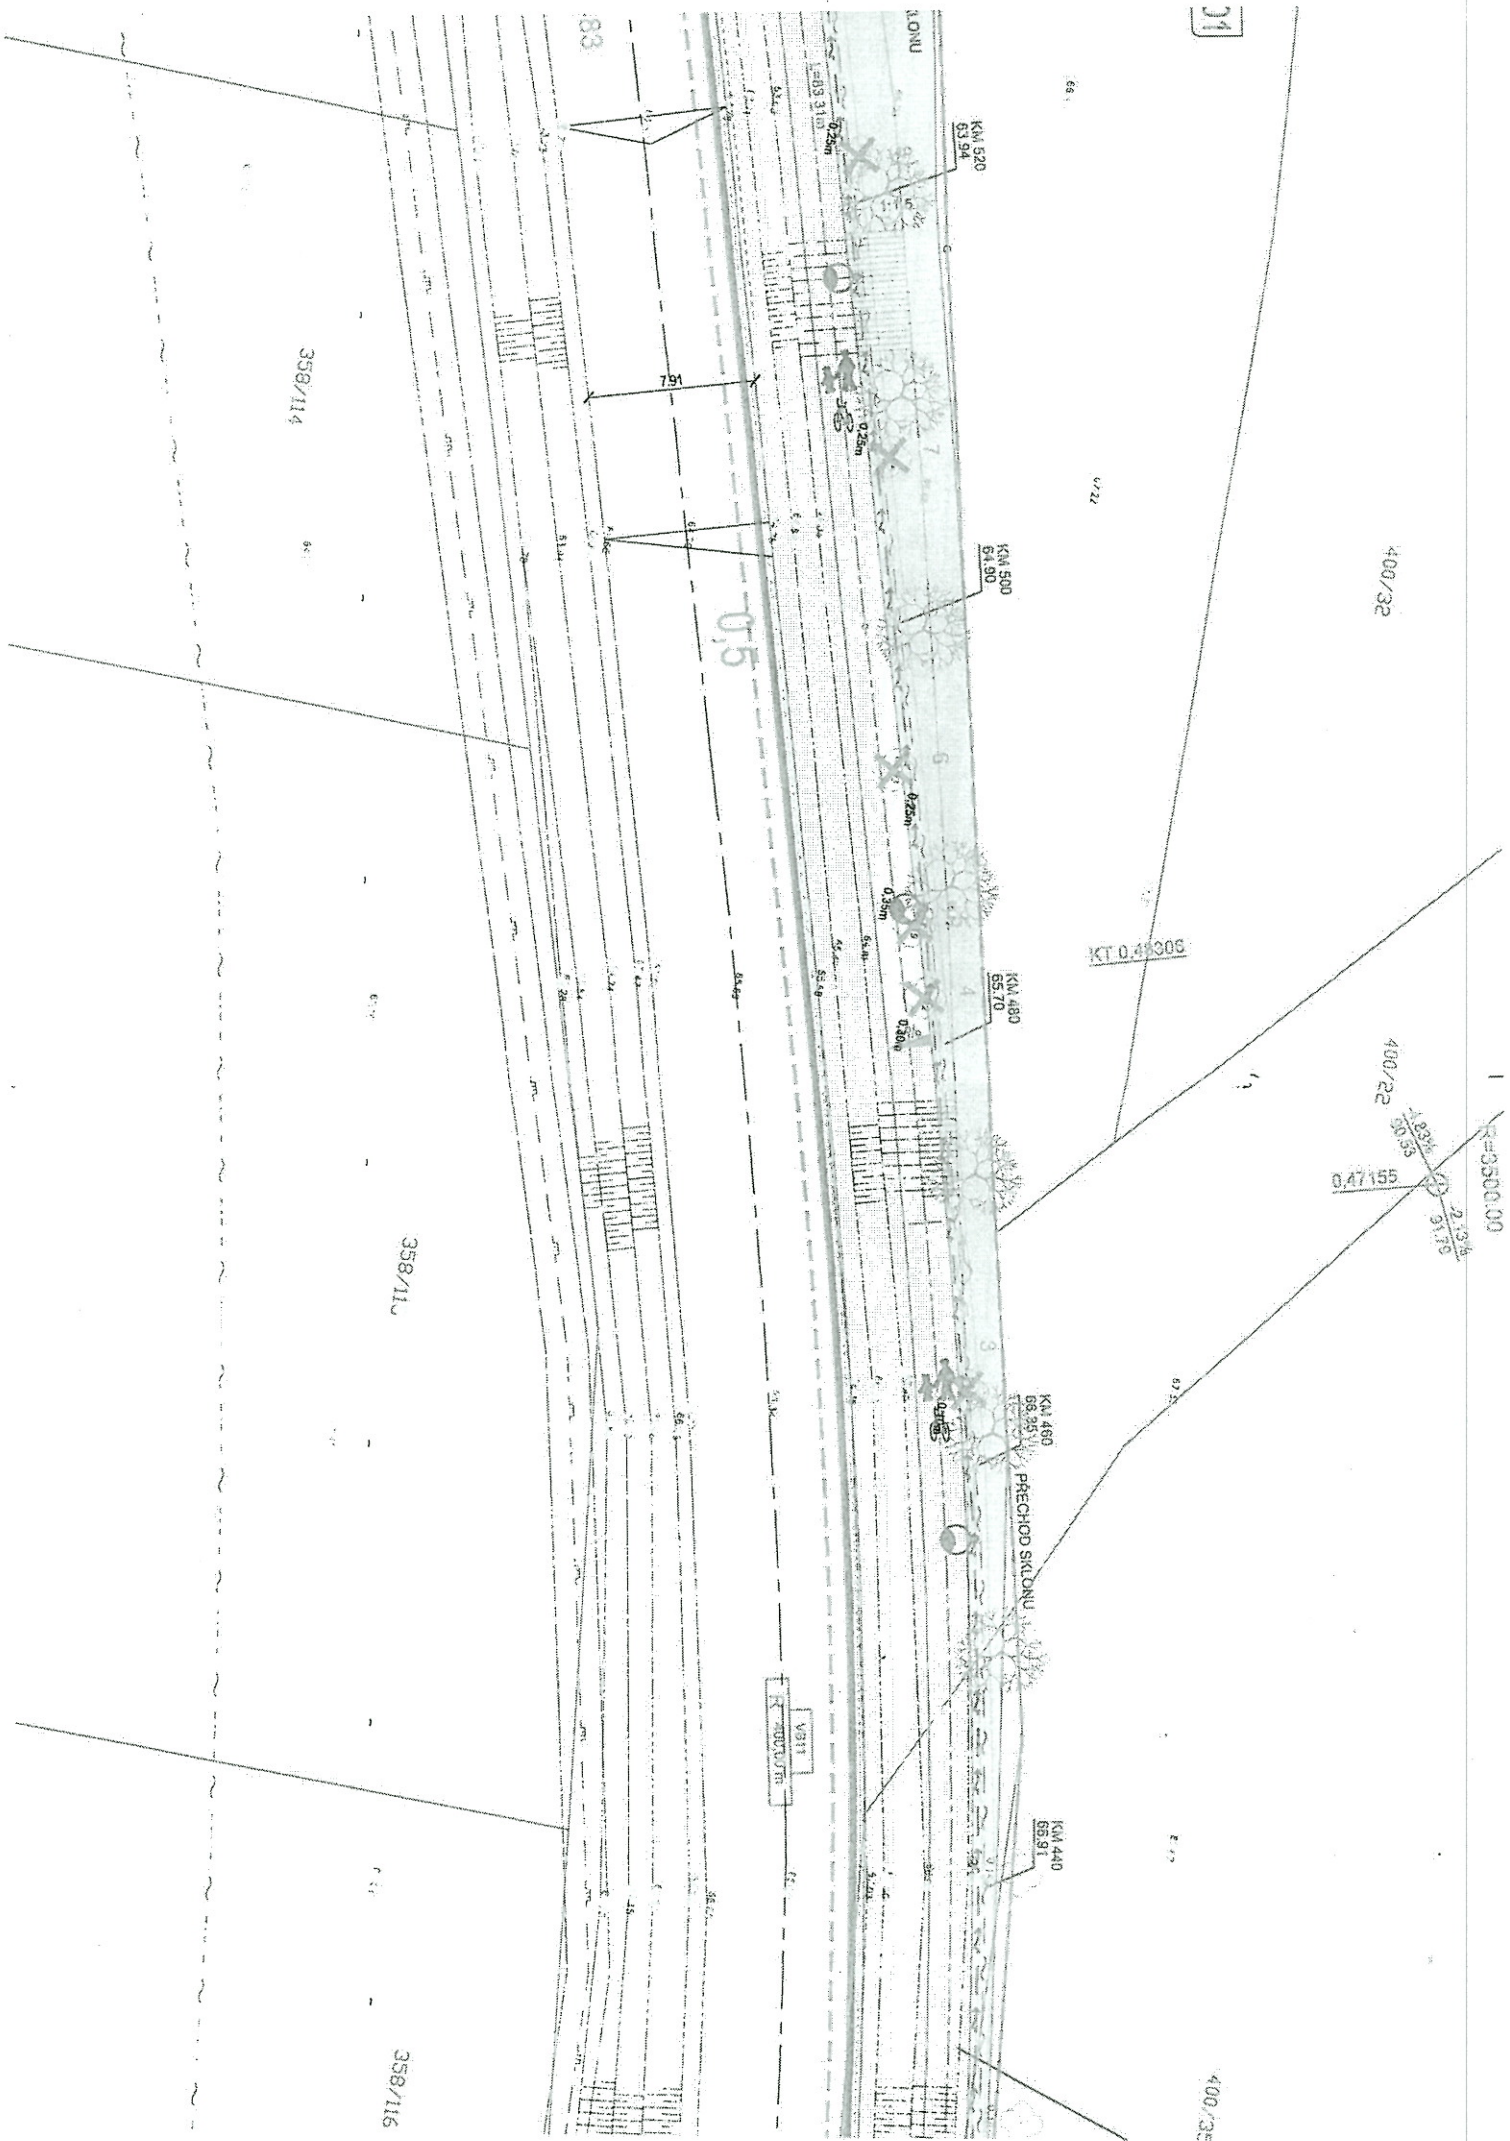

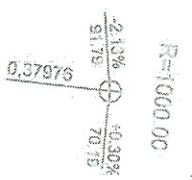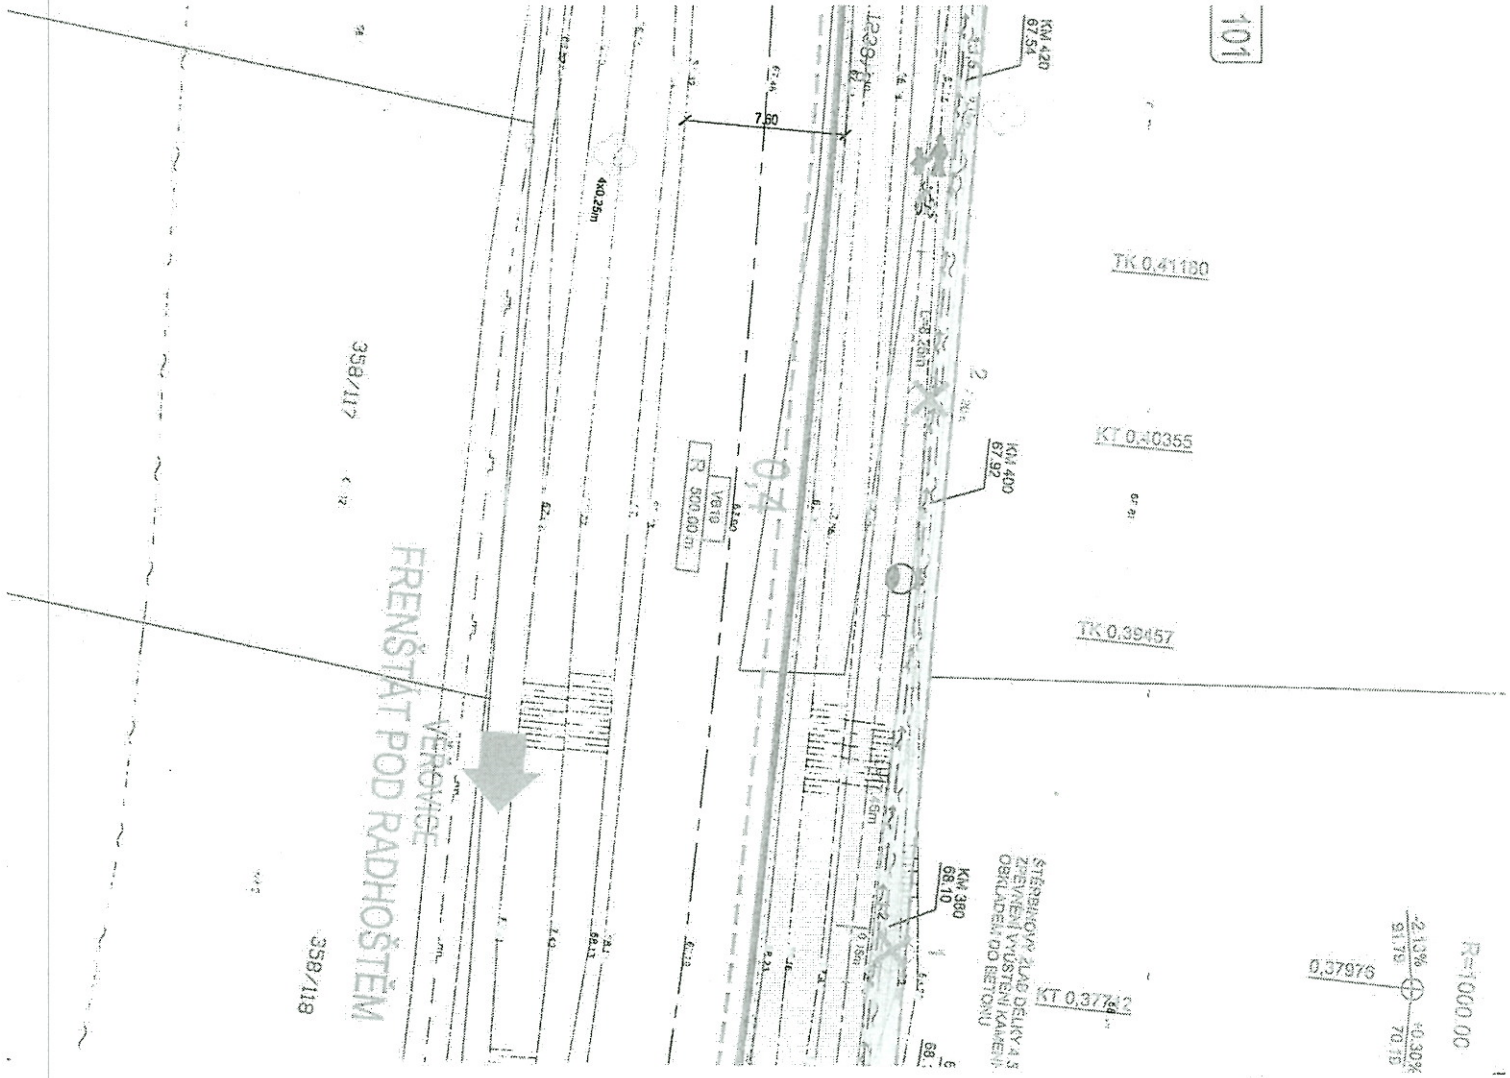

LEGENDA

- ZAMĚŘENÍ STAVAJÍCÍHO STAVBY
- ROZHRANÍ PARCEL
- ROZHRANÍ PARCEL VNITŘNÍ
- OBVOD STAVBY
- NÁSPY, DOROVNÁVKY TERÉNU
- VÝKOPY
- SPOLEČNÁ STEZKA PRO CHODCE A CYKLISTY - ČERNÝ ASFALT
- CHODNIKY - ZÁMKOVÁ DLAŽBA TL. 6 cm
- AUTOBUSOVÝ ZÁLV - ASFALTOVÝ POVRCH
- SJEZD - ASFALTOVÝ POVRCH
- VAROVNÉ A SIGNALNÍ PASY
- UMĚLA VODIČÍ LINIE

STÁVAJÍCÍ INŽENÝRSKÉ SÍTĚ

- STL PLYNOVOD
- VTL PLYNOVOD
- VODOVOD
- STÁVAJÍCÍ KANALIZACE
- KABEL NN
- KABEL VO
- SPELOVACÍ VEDENÍ

NOVÉ INŽENÝRSKÉ SÍTĚ

- NOVÉ VĚRNÉ OSVĚTLENÍ (SO 401)
- KABELOVÁ CHRÁNIČKA (SO 501)
- ZATŘUBNĚNÍ PŘÍKOPU (SO 301)
- OCHRANA STÁVAJÍCÍCH IS ULOŽENÍM DO CHRÁNIČKY (SO 101)

SADOVÉ ÚPRAVY

- STAVAJÍCÍ STROMY
- KÁCENÍ Z DŮVODU STAVBY
- NOVÁ VÝSADBA

OBJEKTOVÁ SKLADBA

- SO 101 SPOLEČNÁ STEZKA PRO CHODCE A CYKLISTY
- SO 401 VĚRNÉ OSVĚTLENÍ
- SO 201 PRŮPUSTEK POD SILNICÍ II/483
- SO 501 KABELOVÁ CHRÁNIČKA PRO OPTICKOU KABELAŽ
- SO 301 ZATŘUBNĚNÍ PŘÍKOPU
- SO 801 SADOVÉ ÚPRAVY

Soutěžní systém : JTSK
Výzkový systém : BPV

ZODPOVĚDNÝ PROJEKTANT	ING. TALÁŠEK	VYPRACOVAL	ING. TALÁŠEK	KONTROLOVAL	ING. TALÁŠEK
ČÁST PD	STAVEBNÍ OBJEKT				
A - SOUHRNNÉ ŘEŠENÍ STAVBY					
NÁZEV VÝKRESU	KOORDINAČNÍ SITUACE STAVBY - ČÁST 2				

Ruční číslo: 700 00 Odraha
e-mail: mte@asproje.cz

RSE
Projekt s.r.o.

Řešení: 8 x A4
Měřítko: 1:250
Stupeň PD: DPS
Č. výkresu: A.2.2

