



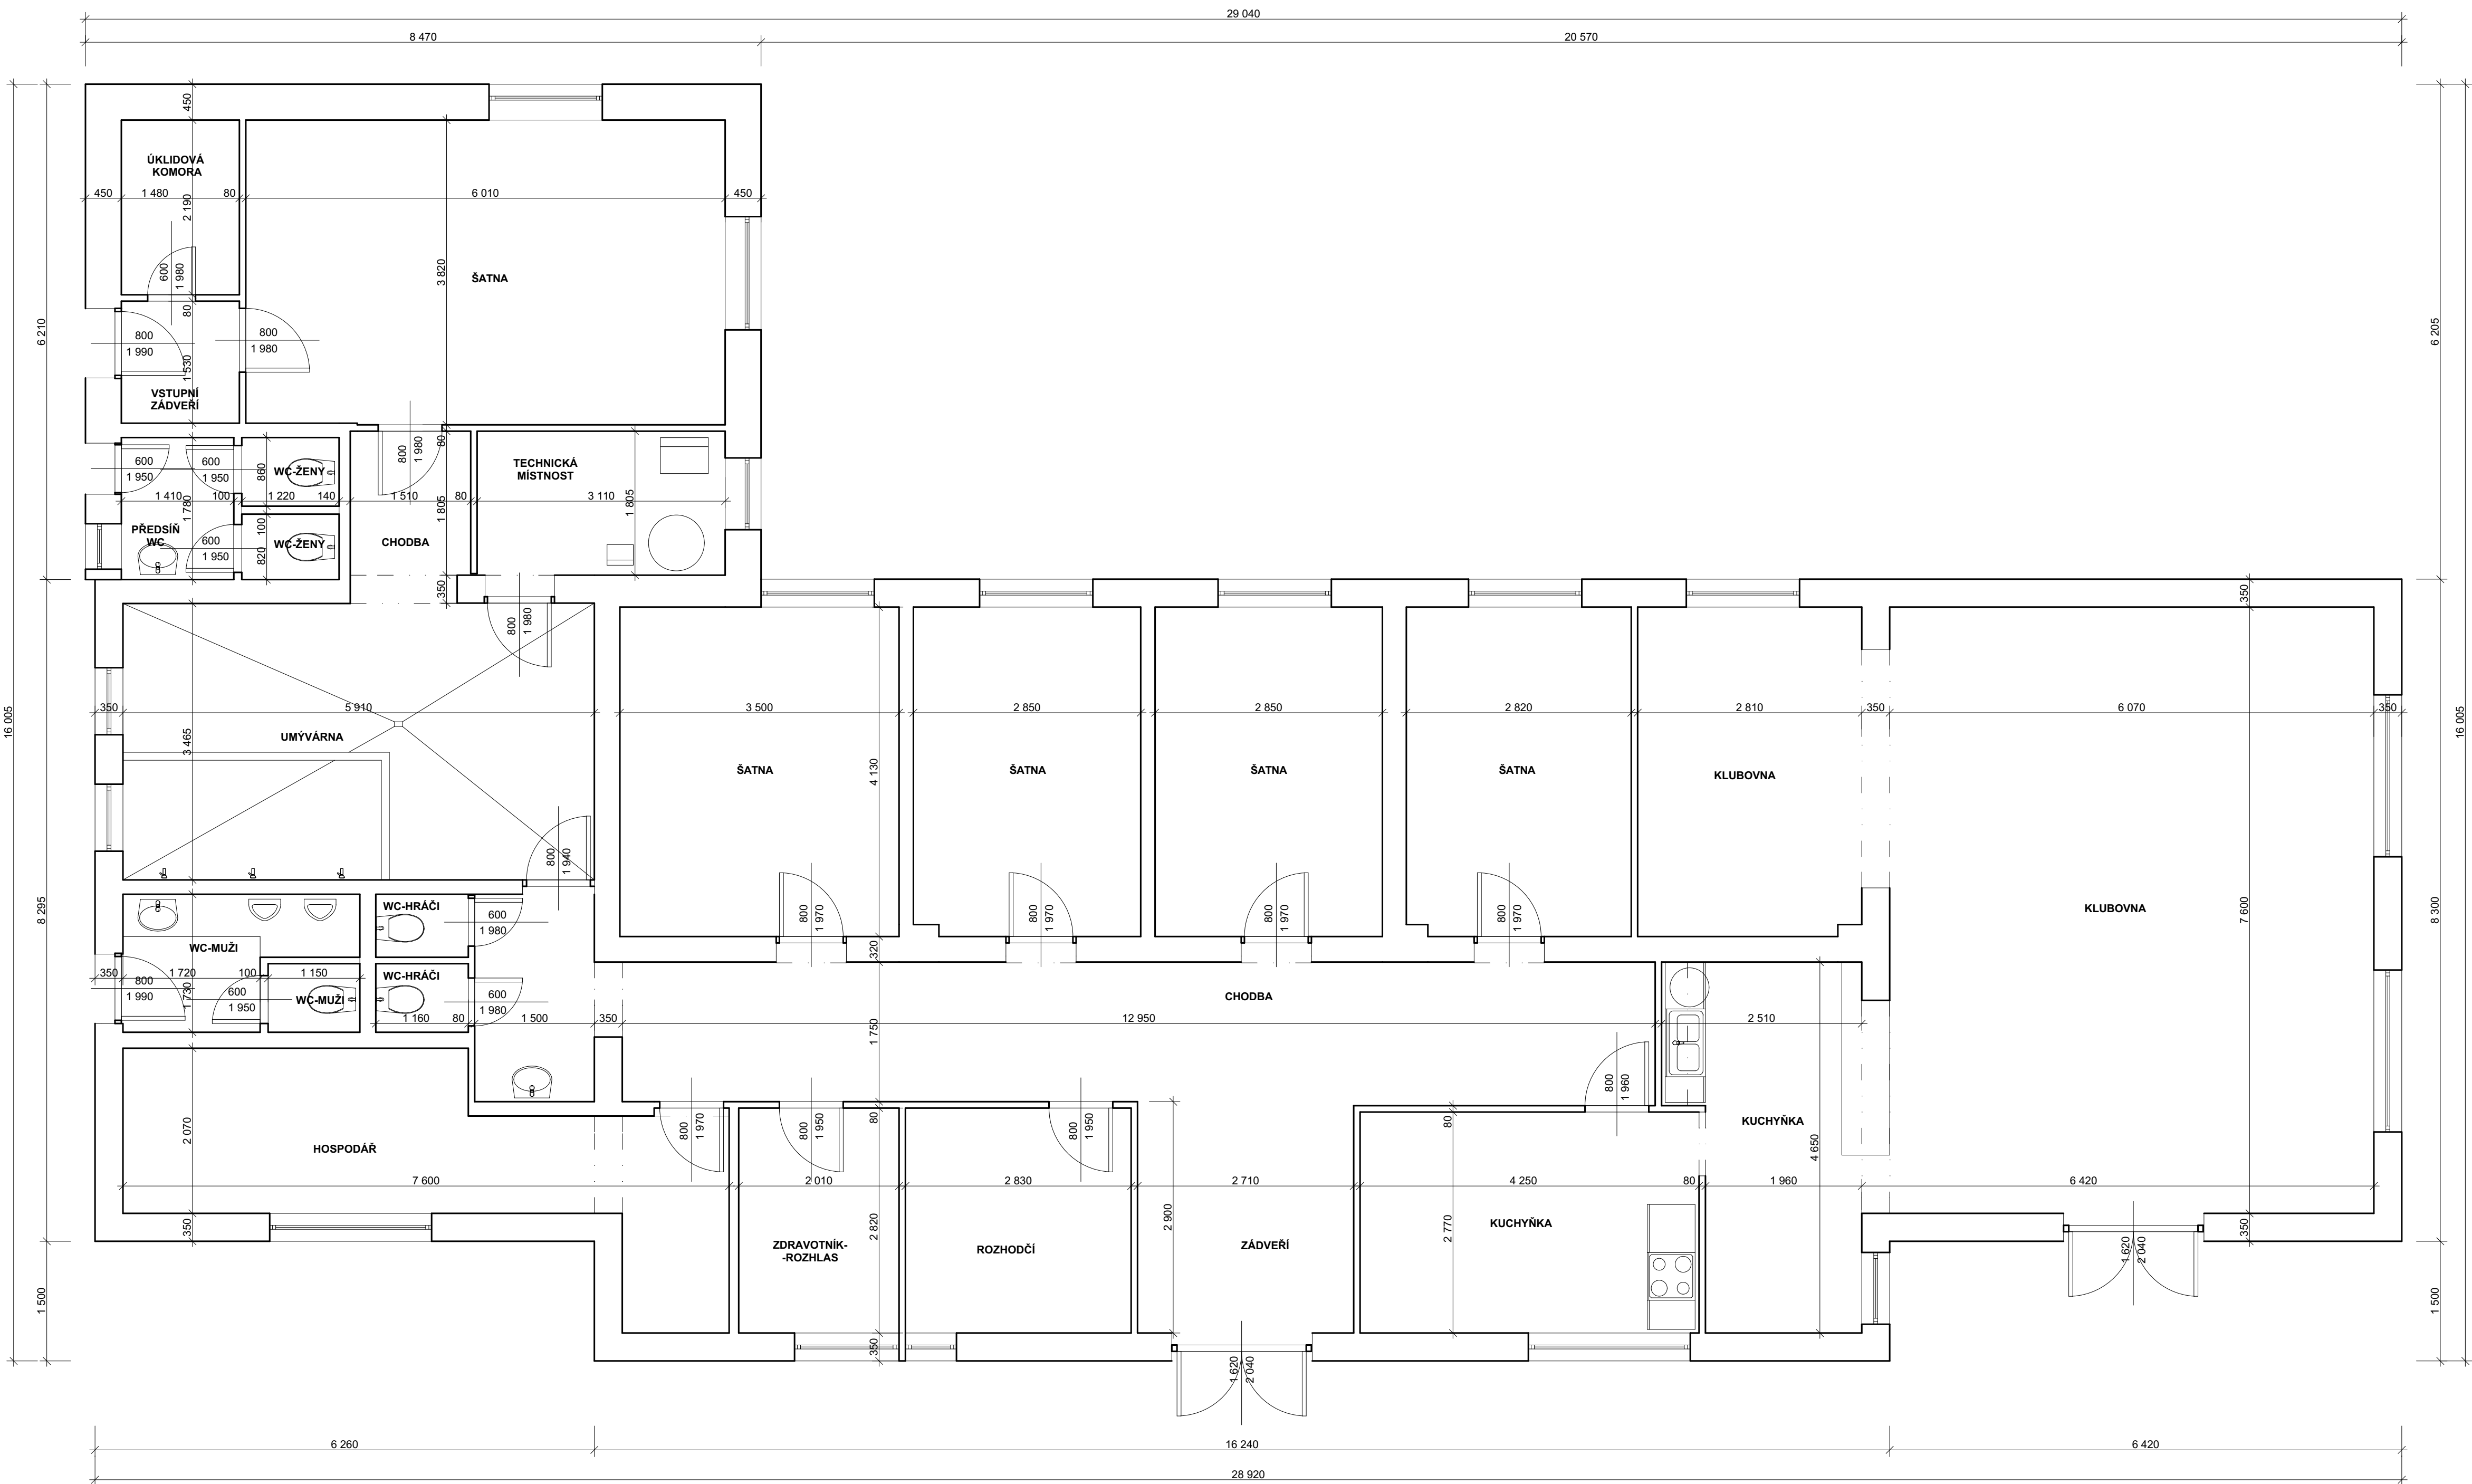

ZODP. PROJEKTANT		VYPRACOVAL		ArchiKon ARCHITEKTONICKÁ A PROJEKČNÍ KANCELÁŘ Podřičí 107, Frenštát p. R. 744 01	
Ing. arch. JAN SIUDA		Ing. arch. JAN SIUDA	Ing. KATEŘINA SIUDOVÁ		
STAVEBNÍ ÚŘAD: Nový Jičín		KAT. ÚZEMÍ: Mořkov			
INVESTOR: Obec Mořkov, Horní 10, 742 72 Mořkov					
PŘÍSTAVBA SOCIÁLNÍHO ZAŘÍZENÍ HŘIŠTĚ TJ MOŘKOV				FORMÁT 6 x A4	
PŮDORYS STÁVAJÍCÍ STAV				DATUM 11/2016	
				ÚČEL DŮR, DSP	
				ČÍSLO ZAKÁZKY: 16/2016	
				MÉRITKO: 1:50	ČÍS. VÝKR: D1.1.3

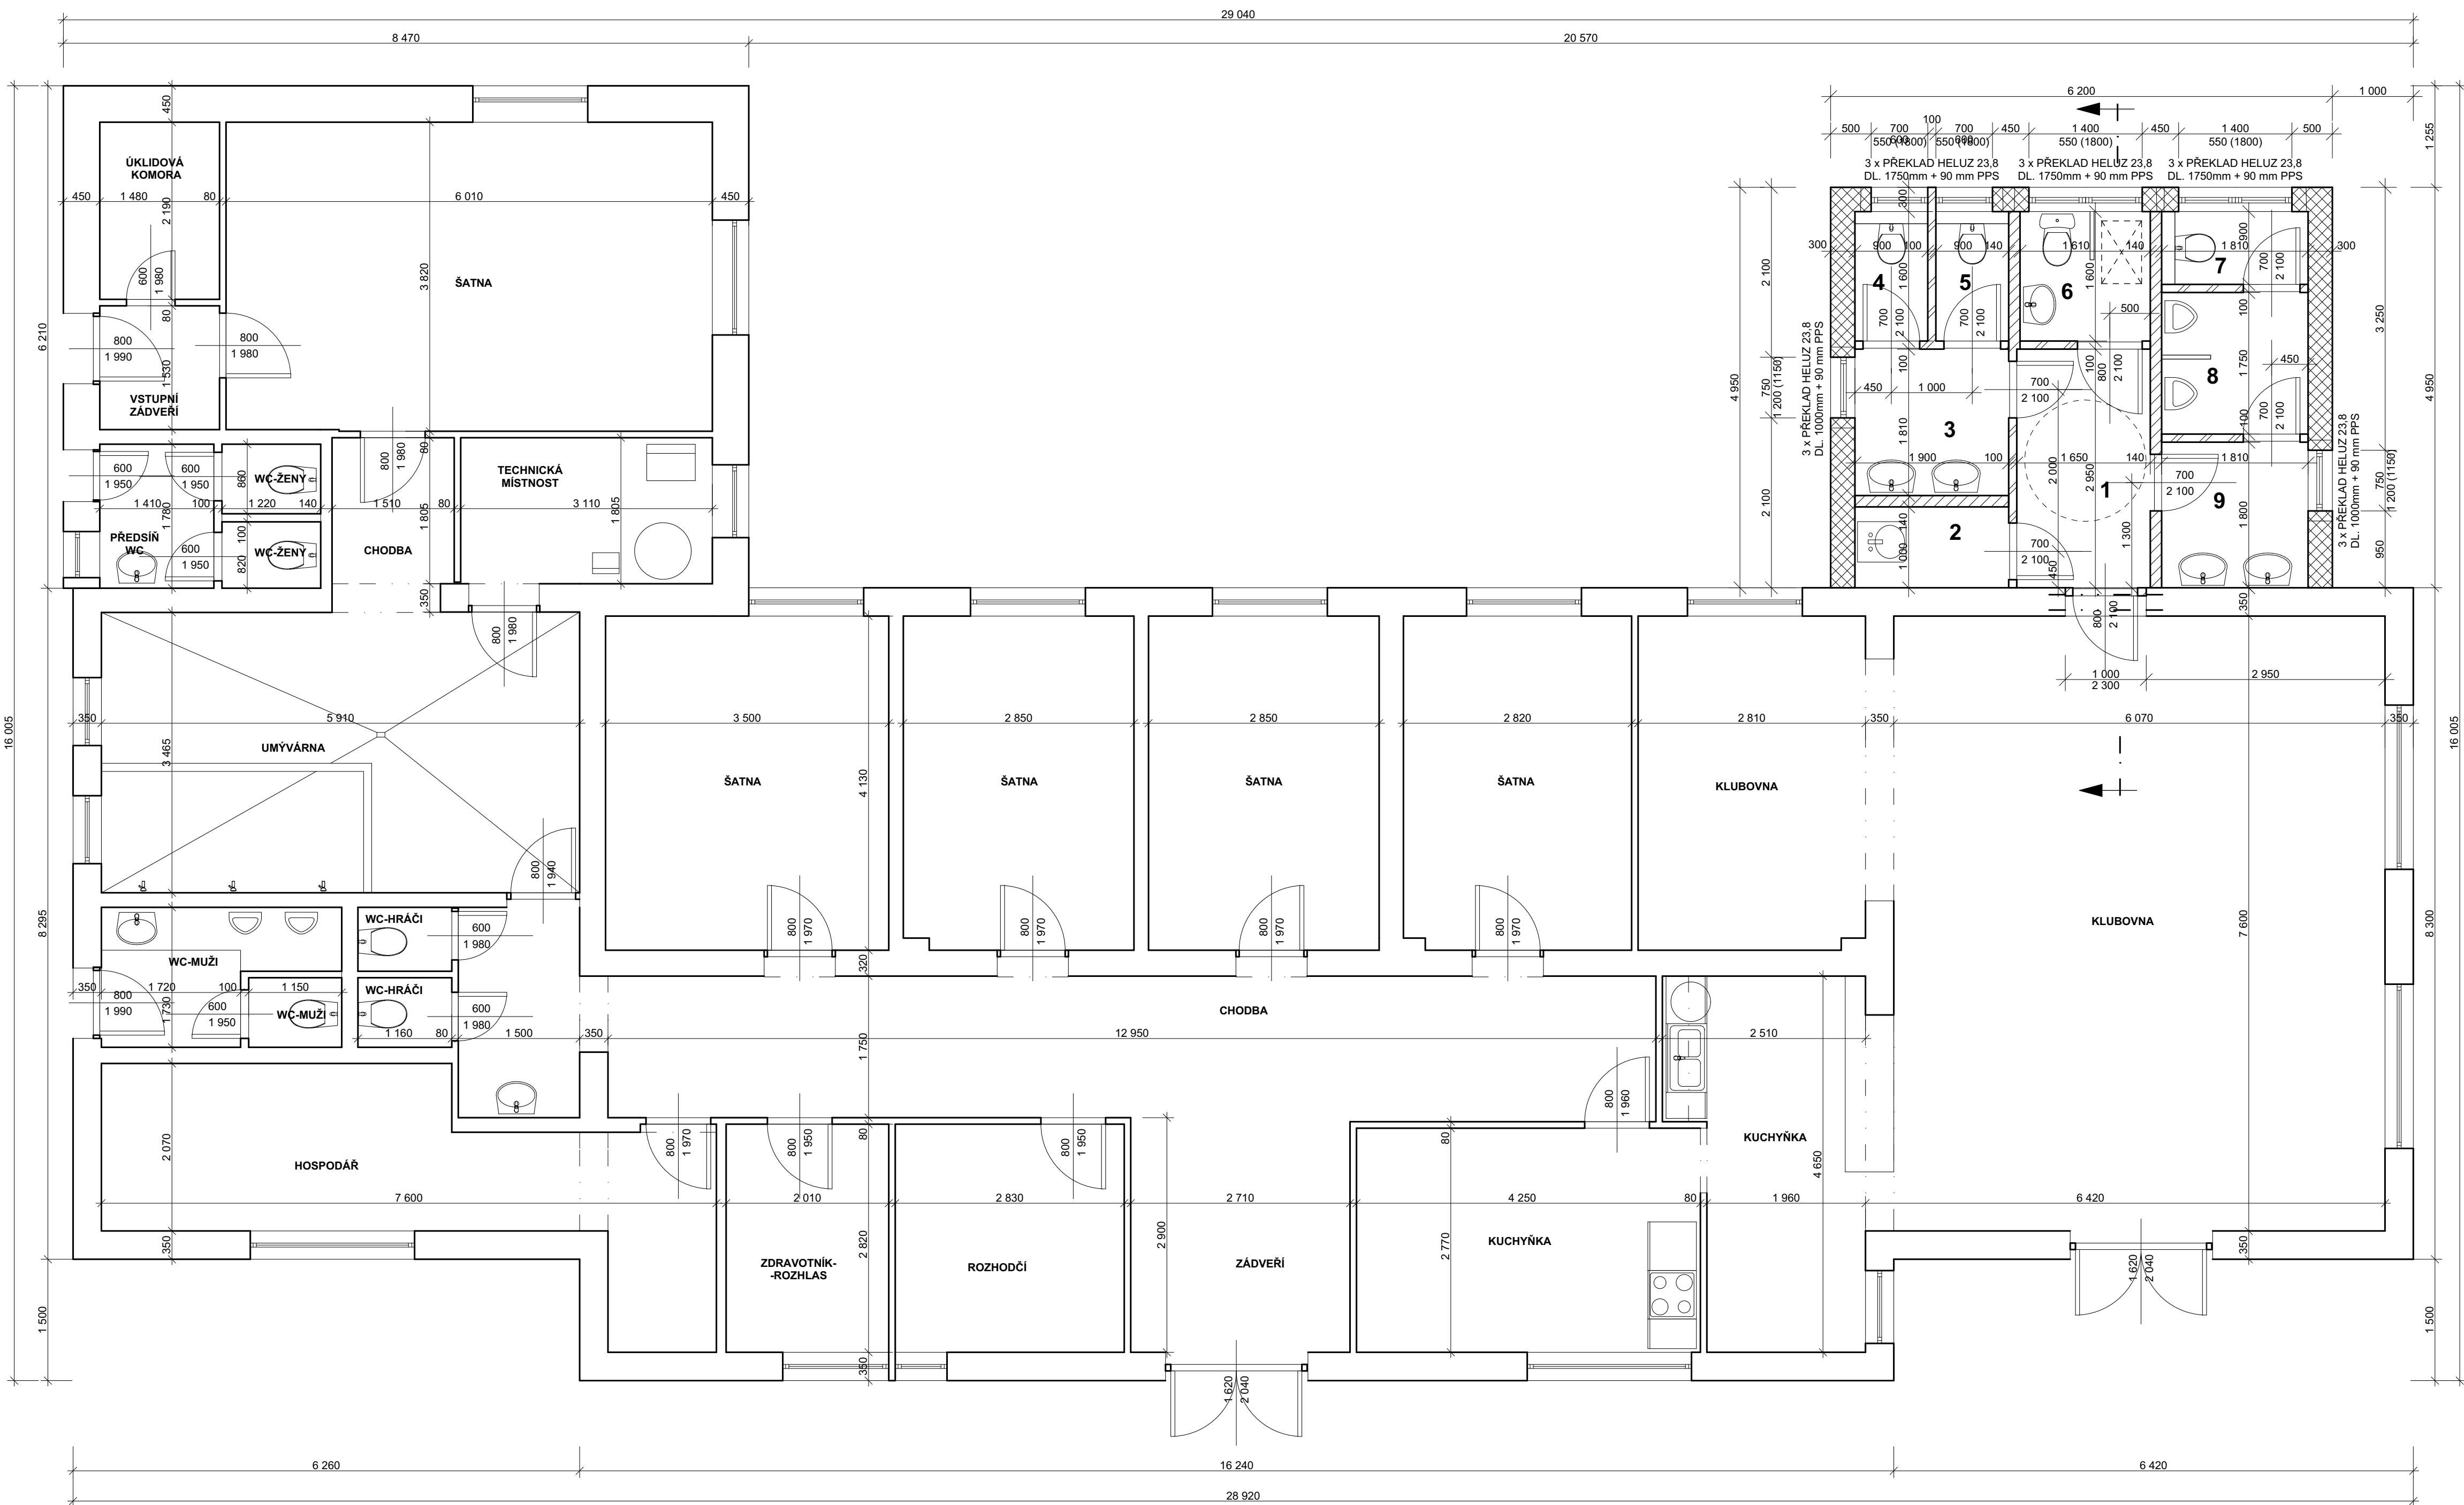

LEGENDA MÍSTNOSTÍ

OZNAČENÍ	ÚČEL MÍSTNOSTI	PLOCHA (m2)	PODLAHA	POZNÁMKA
1	CHODBA	4,9	KER.DLAŽBA - A	KER.ØBKŁAD DO v = 2m
2	ÚKLIDOVÁ MÍSTNOST	1,9	KER.DLAŽBA - A	KER.ØBKŁAD DO v = 2m
3	UMÝVÁRNA ŽENY	3,4	KER.DLAŽBA - A	KER.ØBKŁAD DO v = 2m
4	WC ŽENY	1,4	KER.DLAŽBA - A	KER.ØBKŁAD DO v = 2m
5	WC ŽENY	1,4	KER.DLAŽBA - A	KER.ØBKŁAD DO v = 2m
6	WC VOZÍČKÁŘI	2,6	KER.DLAŽBA - A	KER.ØBKŁAD DO v = 2m
7	WC MUŽI	1,6	KER.DLAŽBA - A	KER.ØBKŁAD DO v = 2m
8	WC MUŽI	3,2	KER.DLAŽBA - A	KER.ØBKŁAD DO v = 2m
9	UMÝVÁRNA MUŽI	3,3	KER.DLAŽBA - A	KER.ØBKŁAD DO v = 2m

LEGENDA MATERIÁLŮ

- STÁVAJÍCÍ ZDIVO
- VNĚJŠÍ NOSNÉ ZDIVO HELUZ STI 30 BROUŠENÁ P6,+ HELUZ MALTA PRO BROUŠENÉ ZDIVO
- ZDIVO PŘÍČEK HELUZ 140 , P 10, M 5,0
- ZDIVO PŘÍČEK HELUZ 100 , P 15, M 5,0

ZODP. PROJEKTANT Ing. arch. JAN SIUDA	VYPRACOVAL Ing. arch. JAN SIUDA Ing. KATEŘINA SIUDOVÁ	Archikon ARCHITEKTONICKÁ A PROJEKČNÍ KANCELÁŘ Podříčí 107, Frenštát p. R. 744 01
STAVEBNÍ ÚŘAD: Nový Jičín	KAT. ÚZEMÍ: Mořkov	
INVESTOR: Obec Mořkov, Horní 10, 742 72 Mořkov		FORMÁT 6 x A4
PŘÍSTAVBA SOCIÁLNÍHO ZAŘÍZENÍ HŘIŠTĚ TJ MOŘKOV		DATUM 11/2016
		ÚČEL DŮR, DSP
PŮDORYS NAVRHOVANÝ STAV		ČÍSLO ZAKÁZKY: 16/2016
		MĚŘITKO: ČÍS. VÝKR: 1:50 D1.1.4