


SMĚROVÉ POMĚR

Podélný profil
sešťové kanalizace
měřítko 1:1000/100



(c)AutoPEN Liberec, tel:487953082, autopen@volny.cz

Mořkov													252/8			
1229	1230											1227/1	252/1	1227/1	251/3d 1227/2	
neplošná půda													silnice	silniční příkop	cesta-živice	
33.02	30.00	9.00	7.00	50.00	41.00	35.00	8.00	13.53	20.50	10.00	10.00	18.00	33.93			
§	§1/192.9'	§2/199.7'	§3/196.2'	§4/188.4'	§5/181.2'	§6/183.1'	§7/195.4'	§8/195.9'	§9/175.8'	§10/175.8'	§11/170.6'	§12/172.6'	§13/162.1'			

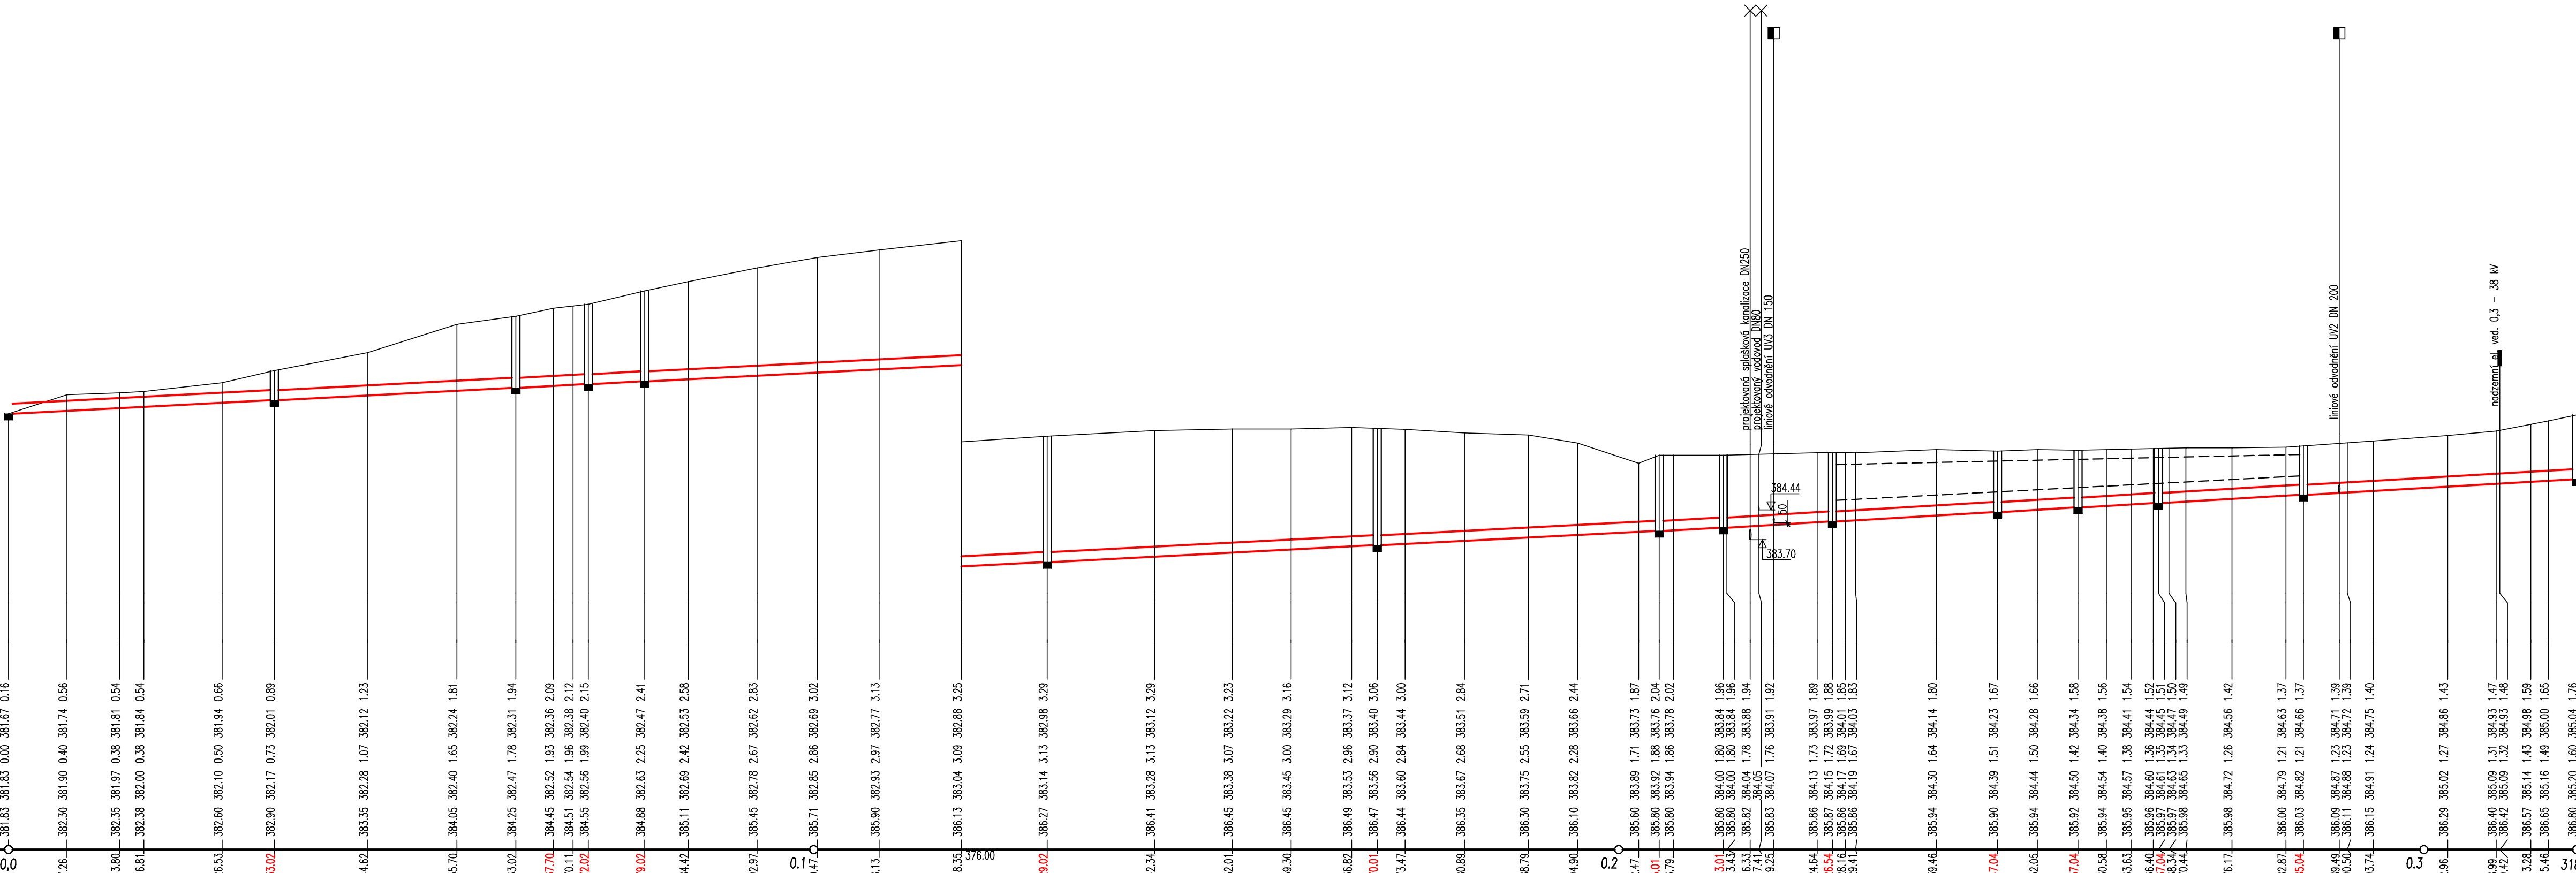


PROFIL[mm]–MATERIÁL–DĚLKA[m]	olevňný příkop–33,02	DN250–PVC AGROSIL DN 250/360°–285,95
SKLON[promile]–DĚLKA[m]	10,2–213,01	
ULOŽENÍ	Lože 120° z těžného kameniva fr. 4–8 mm, obsyp ditto 300 mm	11,3–105,96
KAPACITNÍ PRŮTOK[l/s]–RYCHLOST[m/s]	67,2–1,37	70,9–1,44
SKUTEČNÝ PRŮTOK[l/s]–RYCHLOST[m/s]	65,0–1,42	65,0–1,53




Kanalizační šachta – bez měřítka

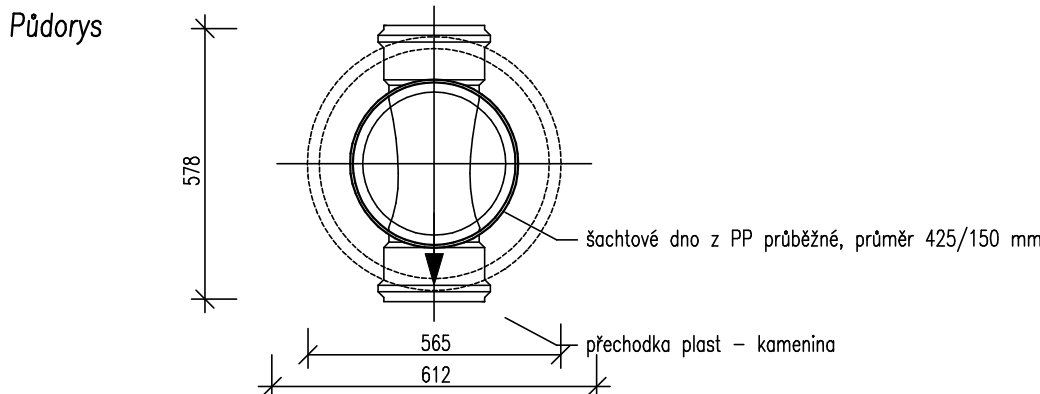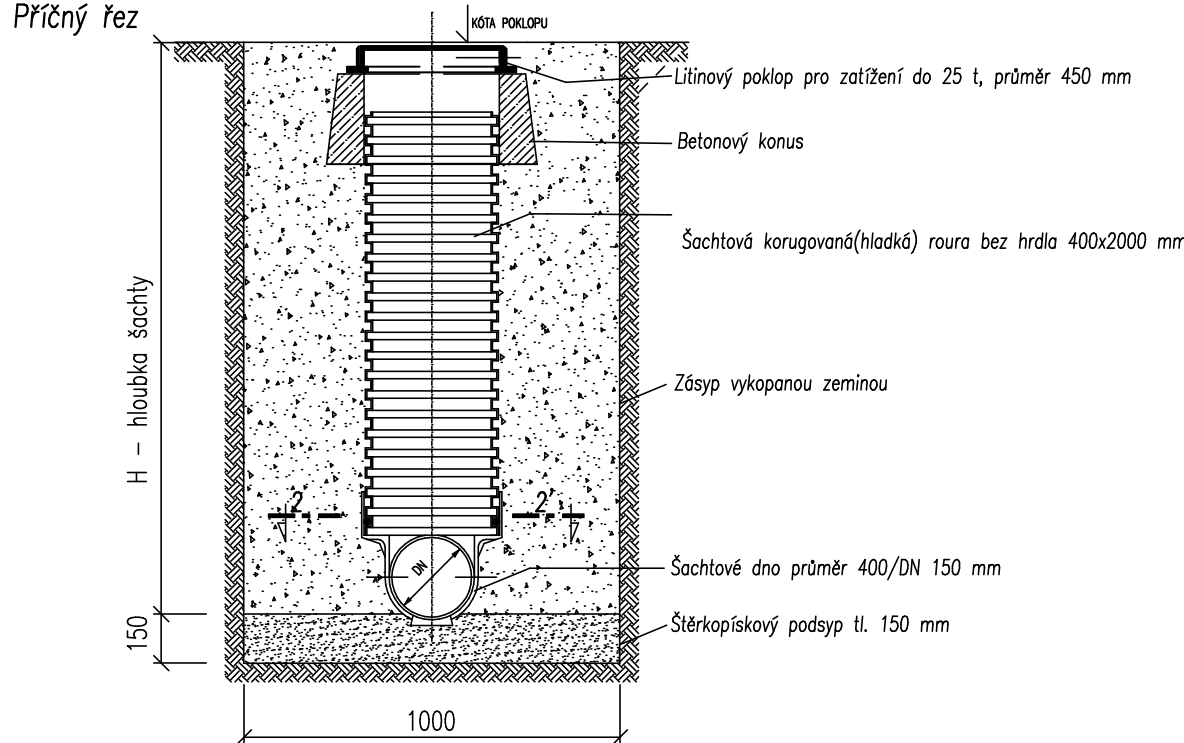

Řez zasakovacím průlehem – rýhou

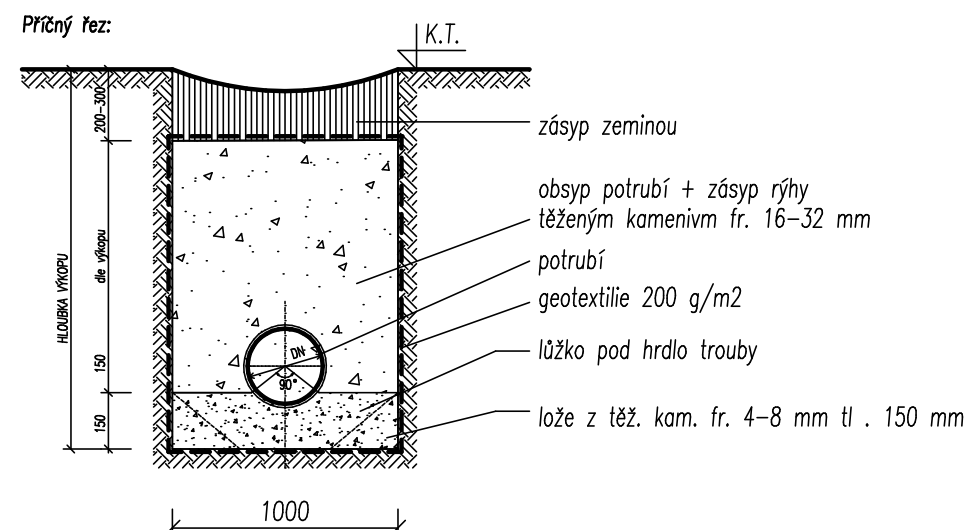

Výškový systém Balt po vyrovnání, souřadnicový systém S-JTSK

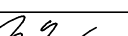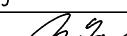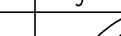VYPRACOVAL		HLAVNÍ INŽENÝR PROJEKTU		KONTROLOVAL		Ing. Ivan Mička, projekce zdravotně inženýrských staveb – IČO 466 12 157 Dolní Náměstí 194/7, 772 00 Olomouc tel:605 788 821, e-mail:ivanmicka@quick.cz	
Ing. Ivan Mička		Ing. Ivan Mička		Ing. Ivan Mička			
							
Kraj: Moravskoslezský				Místo stavby: k. ú. Mořkov			
Stavebník: Obec Mořkov, Horní 10, 742 72 Mořkov							
NÁZEV AKCE Prodloužení vodovodu, splaškové a dešťové kanalizace v Mořkově, ulice Polní D. Dokumentace objektů							
OBSAH PŘÍLOHY Podélný profil dešťové kanalizace, uložení potrubí				STUPEŇ		DUR + DSP	
				DATUM		12/2020	
				MĚŘÍTKO		1:500/100, schema	
				FORMÁT		4 x A4	
				ČÍSLO PŘÍLOHY D. 4		ČÍSLO PARÉ	