
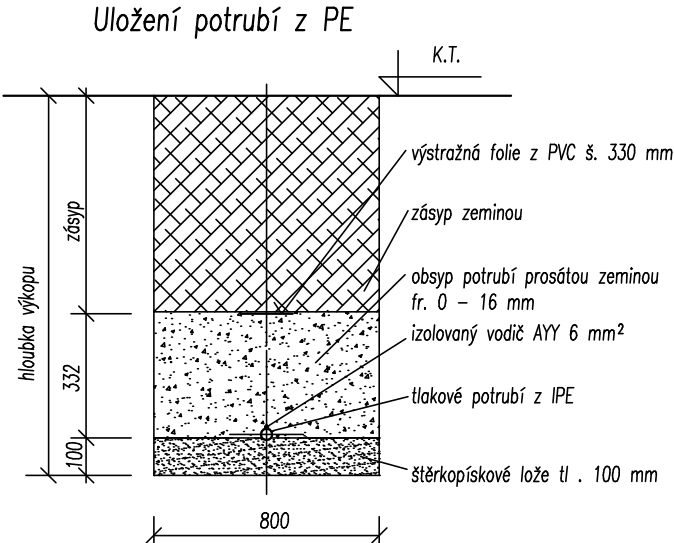


Výkres vytvořil program pp_vod,
ÚZEMÍ OBCE
POVRCH ÚZEMÍ
ČÍSLO PARCELNÍ
VZDÁL. OBJEKTŮ A SMĚROVÝCH LOMŮ
OZNAČENÍ VRCHOLOVÝCH BODŮ



(c)AutoPEN Liberec, tel:487953082, autopen@volny.cz

Mořkov									
tržní veřejná cesta									
1227/260						živ.cesta		asfaltový recyklát	
4.29 9.00 27.00 45.00 47.00 2,00 67,76 1227						1228/1			
VB	LV1	LV2	LV3		LV4	LV5		LV6	

Podélný profil vodovodu
měřítko 1:500/100

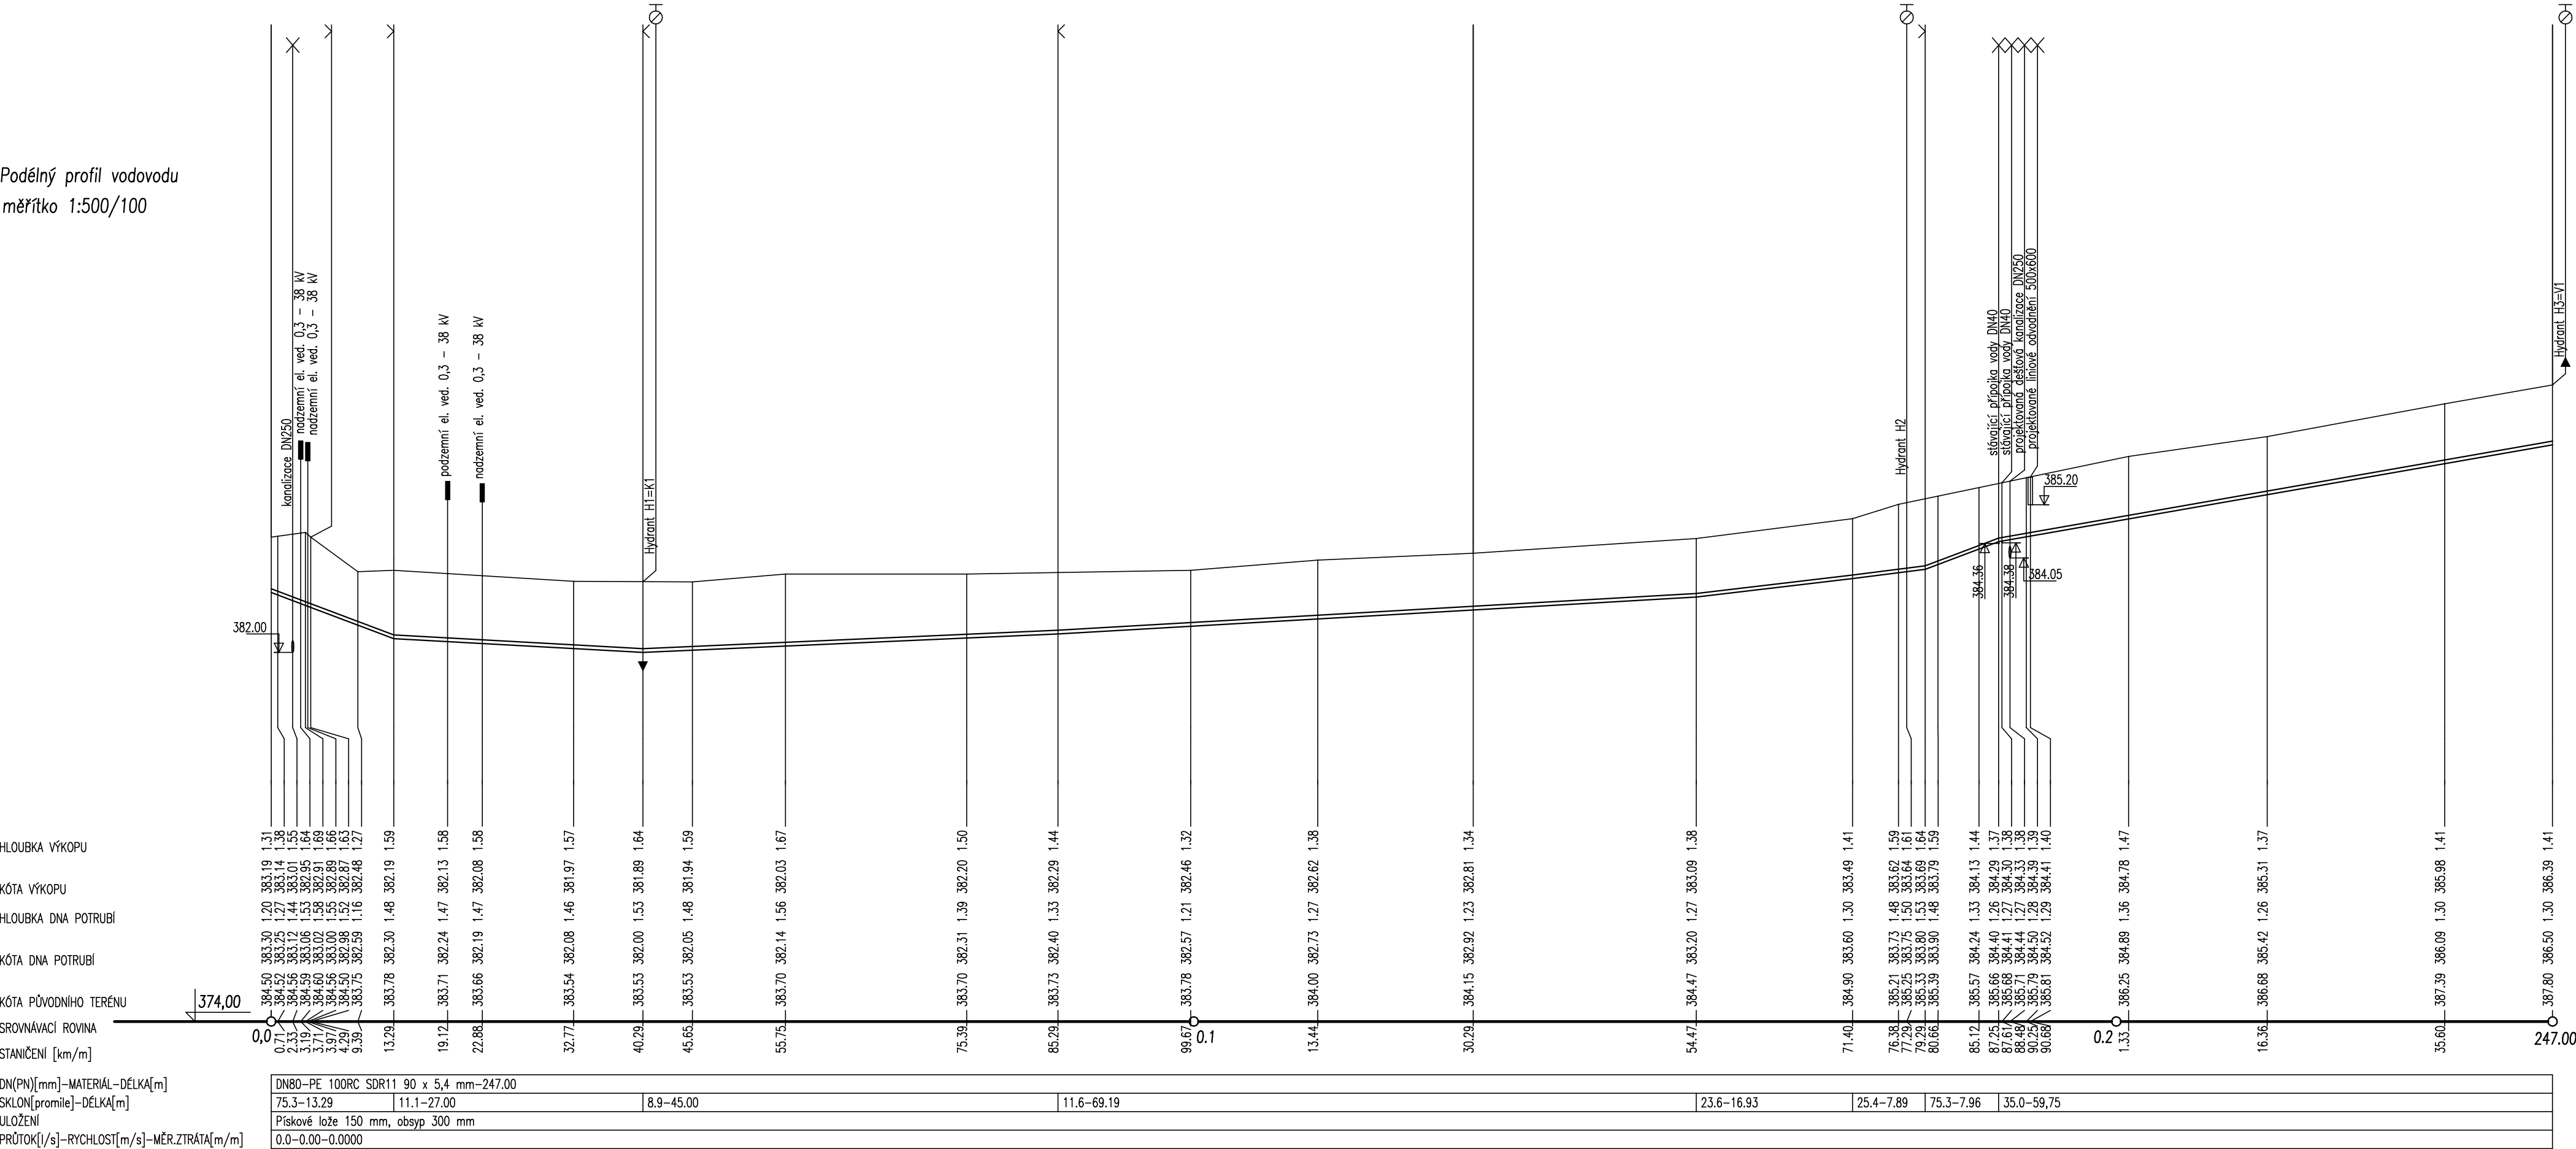

Váškový systém Balt po vyrovnání

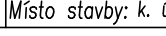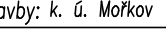VYPRACOVAL		HLAVNÍ INŽENÝR PROJEKTU	KONTROLOVAL	Ing. Ivan Mička, projekce zdravotně inženýrských staveb – IČO 466 12 157 Dolní Náměstí 194/7, 772 00 Olomouc tel:605 788 821, e-mail:ivanmicka@quick.cz	
Ing. Ivan Mička		Ing. Ivan Mička	Ing. Ivan Mička		
					
Kraj: Moravskoslezský	Místo stavby: k. ú. Mořkov				
Stavebník: Obec Mořkov, Horní 10, 742 72 Mořkov					
NÁZEV AKCE				STUPEŇ	DUR + DSP
Prodloužení vodovodu, splaškové a dešťové kanalizace v Mořkově, ulice Polní D. Dokumentace objektů				DATUM	12/2020
				MĚŘÍTKO	1:500/100, schema
				FORMÁT	4 x A4
OBSAH PŘÍLOHY				ČÍSLO PŘÍLOHY	ČÍSLO PARÉ
Podélný profil vodovodu, uložení potrubí				D. 2	