


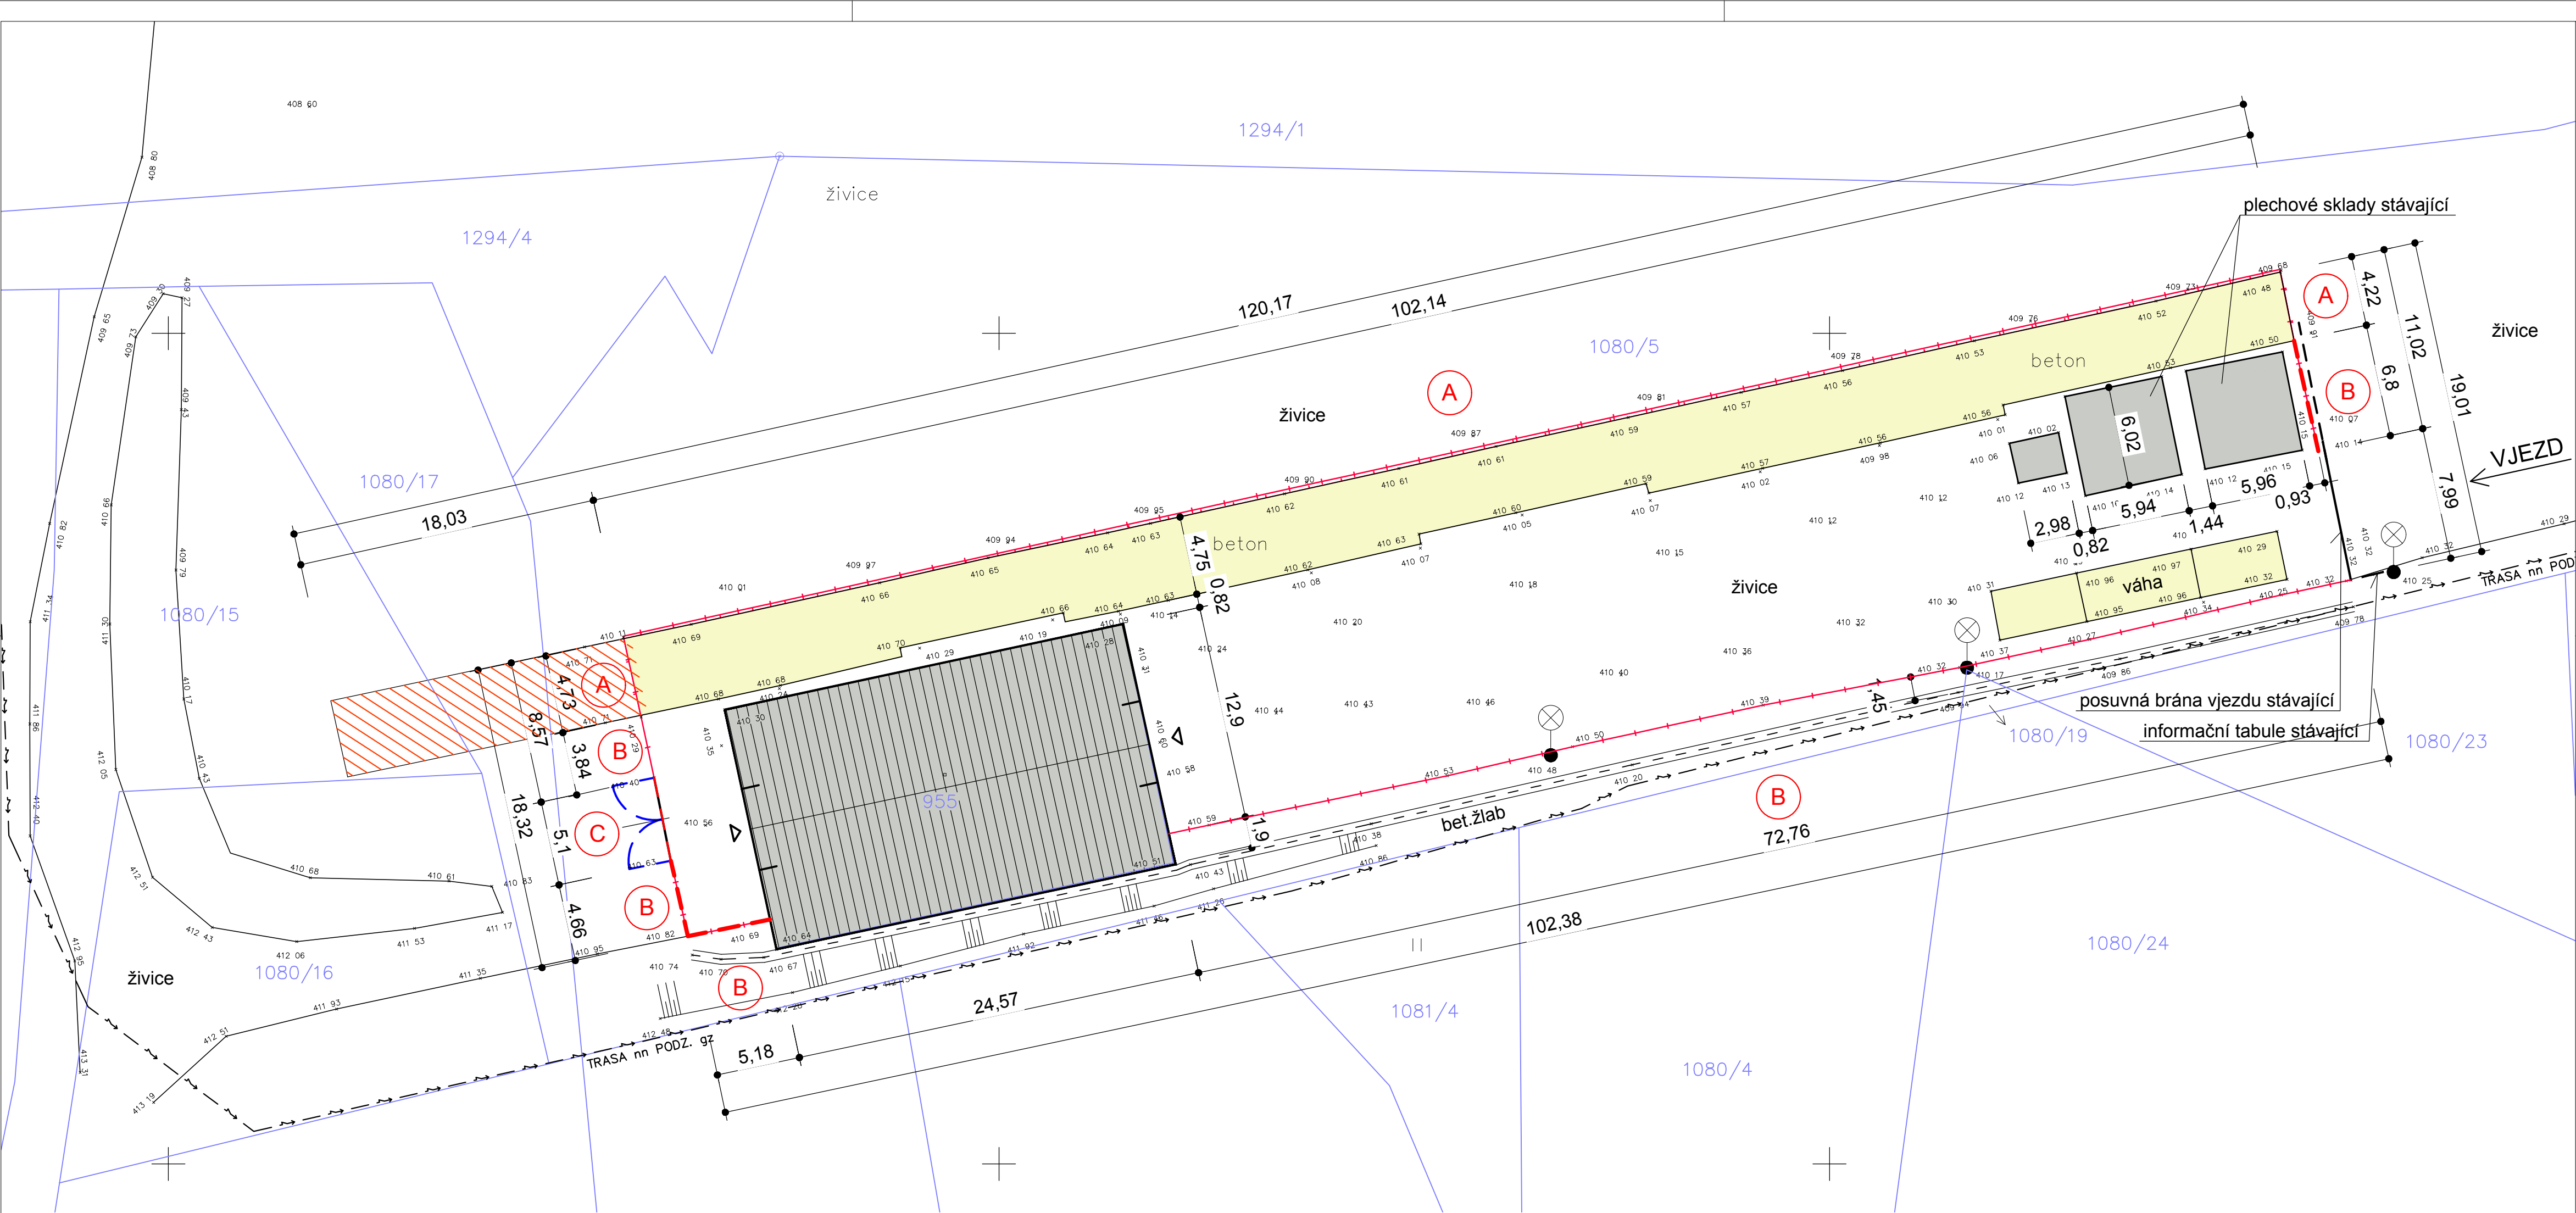

POZNÁMKA :
INŽENÝRSKÉ SÍTĚ JSOU ZAKRESLENY INFORMATIVNĚ DLE VYJÁDRĚNÍ JEDNOTLIVÝCH SPRÁVCŮ NEBO DLE DODANÉHO SITUACÍHO PODKLADU.
PŘED ZAHÁJENÍM STAVBY JE NUTNÉ VYTÝČIT JEDNOTLIVÉ SÍTĚ NA MÍSTĚ A RESPEKTOVAT PODMÍNKY SPRÁVCŮ DLE JEJICH VYJÁDRĚNÍ.

LEGENDA PLOCH A ZNAČEK:

- 411/1 KATASTRÁLNÍ MAPA
- OBJEKTY STÁVAJÍCÍ
- BETONOVÉ KONSTRUKCE ZVÝŠENÉ RAMPY - STÁVAJÍCÍ
- živice KOMUNIKACE POJÍZDNÉ - ZPEVNĚNÝ POVRCH ŽIVICÍ - STÁVAJÍCÍ
- BETONOVÉ KONSTRUKCE ZVÝŠENÉ RAMPY - BOURANÉ
- DOPLNĚNÍ ZPEVNĚNÉ ŽIVICNÉ PLOCHY - NOVÉ

LEGENDA INŽENÝRSKÝCH SÍTÍ STÁVAJÍCÍ INŽENÝRSKÉ SÍTĚ

- NADZEMNÍ VEDENÍ NN - VČETNĚ PŘÍPOJEK - ČEZ Distribuce a.s.
- TRASA NN PODZEMNÍ - CIZÍ - DLE VYJÁDRĚNÍ ČEZ Distribuce a.s.
- VODOVODNÍ POTRUBÍ - VČETNĚ PŘÍPOJEK - SmVaK Ostrava, a.s.
- ELEKTRO KABEL - DLE VYJÁDRĚNÍ SmVaK Ostrava, a.s.
- NOVÉ OPLOČENÍ - V TRASE STÁVAJÍCÍHO

OZNAČENÍ REVIZE	PŘEDMĚT REVIZE	DATUM REVIZE	REVIZI PROVEDL
-----------------	----------------	--------------	----------------

Souřadný systém : JTSK

Výškový systém : BpV

± 0,000

Ing. Pavel Krátký - nositel všech práv autorských práv. Obsah tohoto dokumentu, vyobrazení a návrhy řešení na něm zobrazená považují jako autorské dílo ochrany dle zákona č. 121/2000 Sb. (autorský zákon). Originál tohoto dokumentu, vyobrazení a návrhy řešení na něm zobrazená (dále jen "autorské dílo") jsou majetkem Ing. Pavla Krátkého. Předání autorského díla ani jeho části není v žádném způsobem v rozporu s ustanoveními autorského zákona a bez udělení licence ze strany nositele majetkových autorských práv či v rozporu s podmínkami takové licence ušlito ani poskytnuto třetí osobě.

ZODPOVĚDNÝ PROJEKTANT	MANAŽER PROJEKTU ING. PAVEL KRÁTKÝ	PROJEKTANT MONIKA HRUBÁ
	HLAVNÍ INŽENÝR PROJEKTU ING. PAVEL KRÁTKÝ	VYPRACOVAL MONIKA HRUBÁ
	ZODPOVĚDNÝ PROJEKTANT ING. PAVEL KRÁTKÝ	KONTROLOVAL ING. PAVEL KRÁTKÝ

GENERÁLNÍ PROJEKTANT (ZHOTOVITEL)

PROJEKTSTUDIO
Ing. PAVEL KRÁTKÝ
Opavská 6230/29A, 708 00 Ostrava
tel./fax: 596 911 126
e-mail: kratky@projektstudio.cz
IČ: 47684577
www.PROJEKTSTUDIO.cz

STAVEBNÍK (OBJEDNATEL)
Obec Mořkov, Horní 10, 742 72

MÍSTO STAVBY
k.ú. Mořkov, parc. č. 1080/5, Mořkov, 742 72

NÁZEV STAVBY (DÍLO)

OPRAVA OPLOČENÍ SBĚRNÉHO DVORA V MOŘKOVĚ

STAVEBNÍ OBJEKT (SO)

ČÁST DOKUMENTACE
C. SITUACE STAVBY

DOKUMENT
KOORDINAČNÍ SITUACE - NOVÝ STAV

ZPRACOVATEL ČÁSTI PD
Ing. PAVEL KRÁTKÝ
Opavská 6230/29A
708 00, Ostrava - Poruba

DATUM 03.2021
ZAKÁZKA č. PK 20 19
FORMÁT 8 x A4

STUPEŇ PD
DPS
MĚŘITKO 1:250
ČÍSLO DOKUMENTU C.3/2