
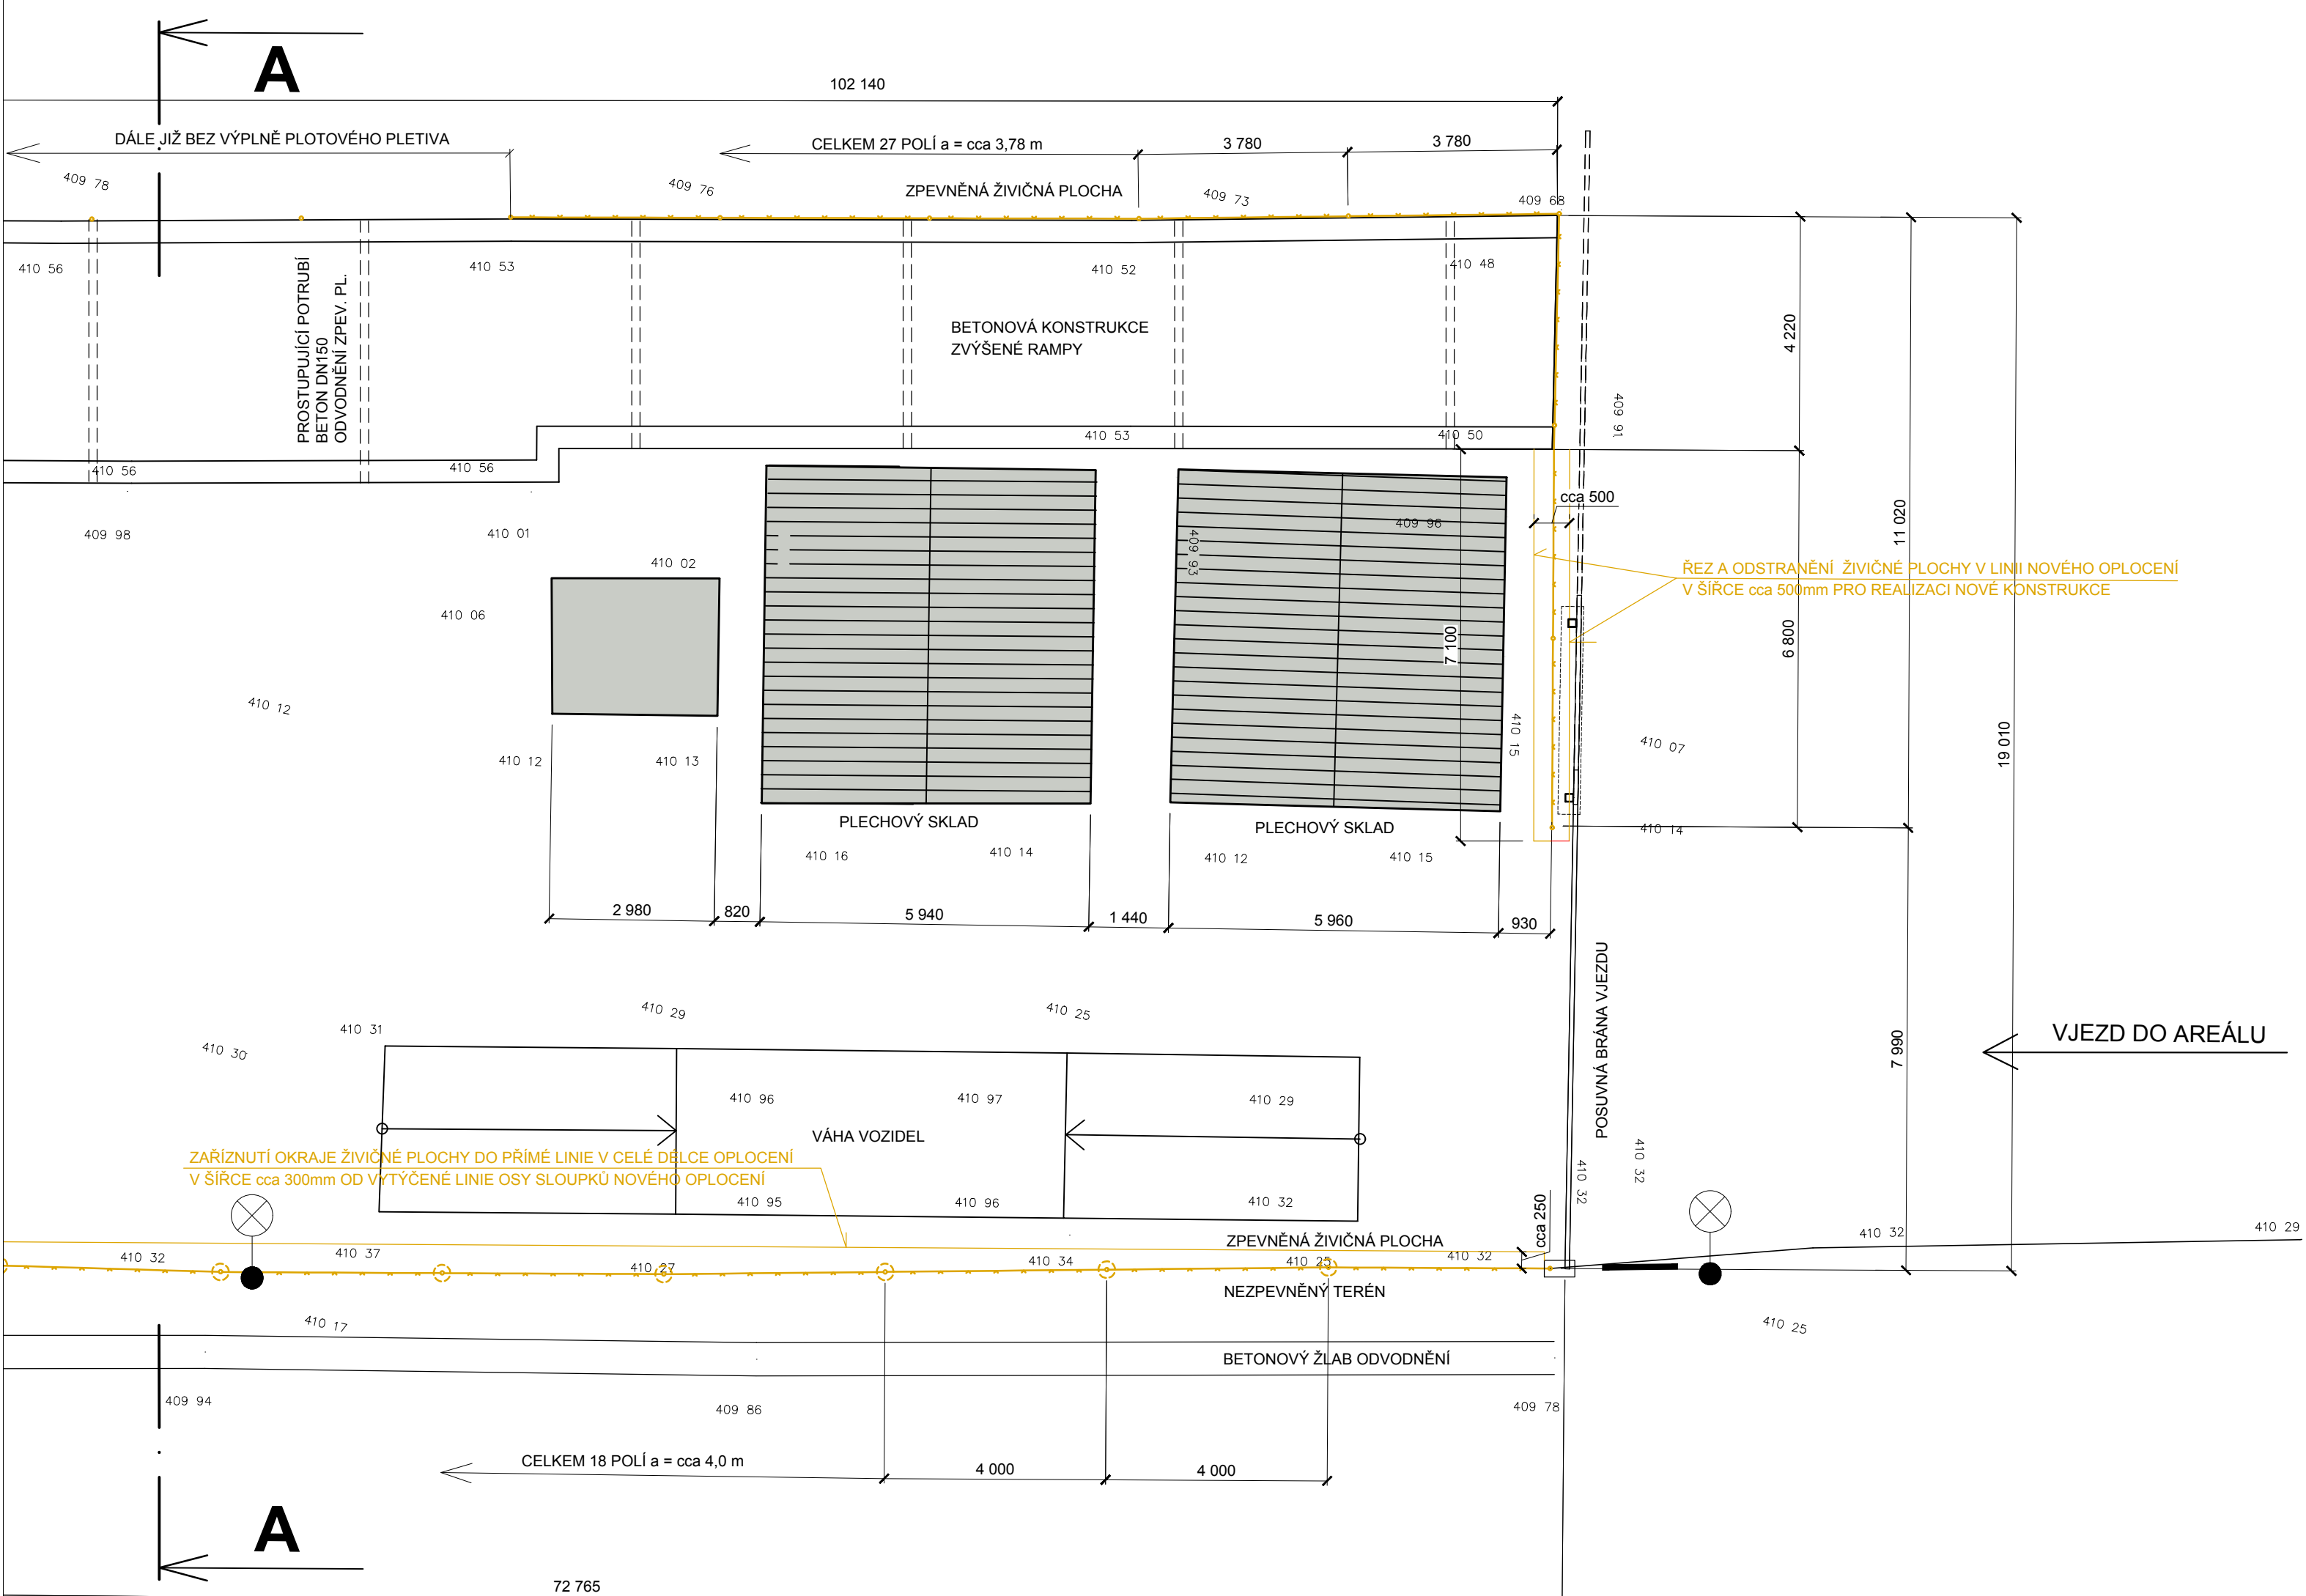


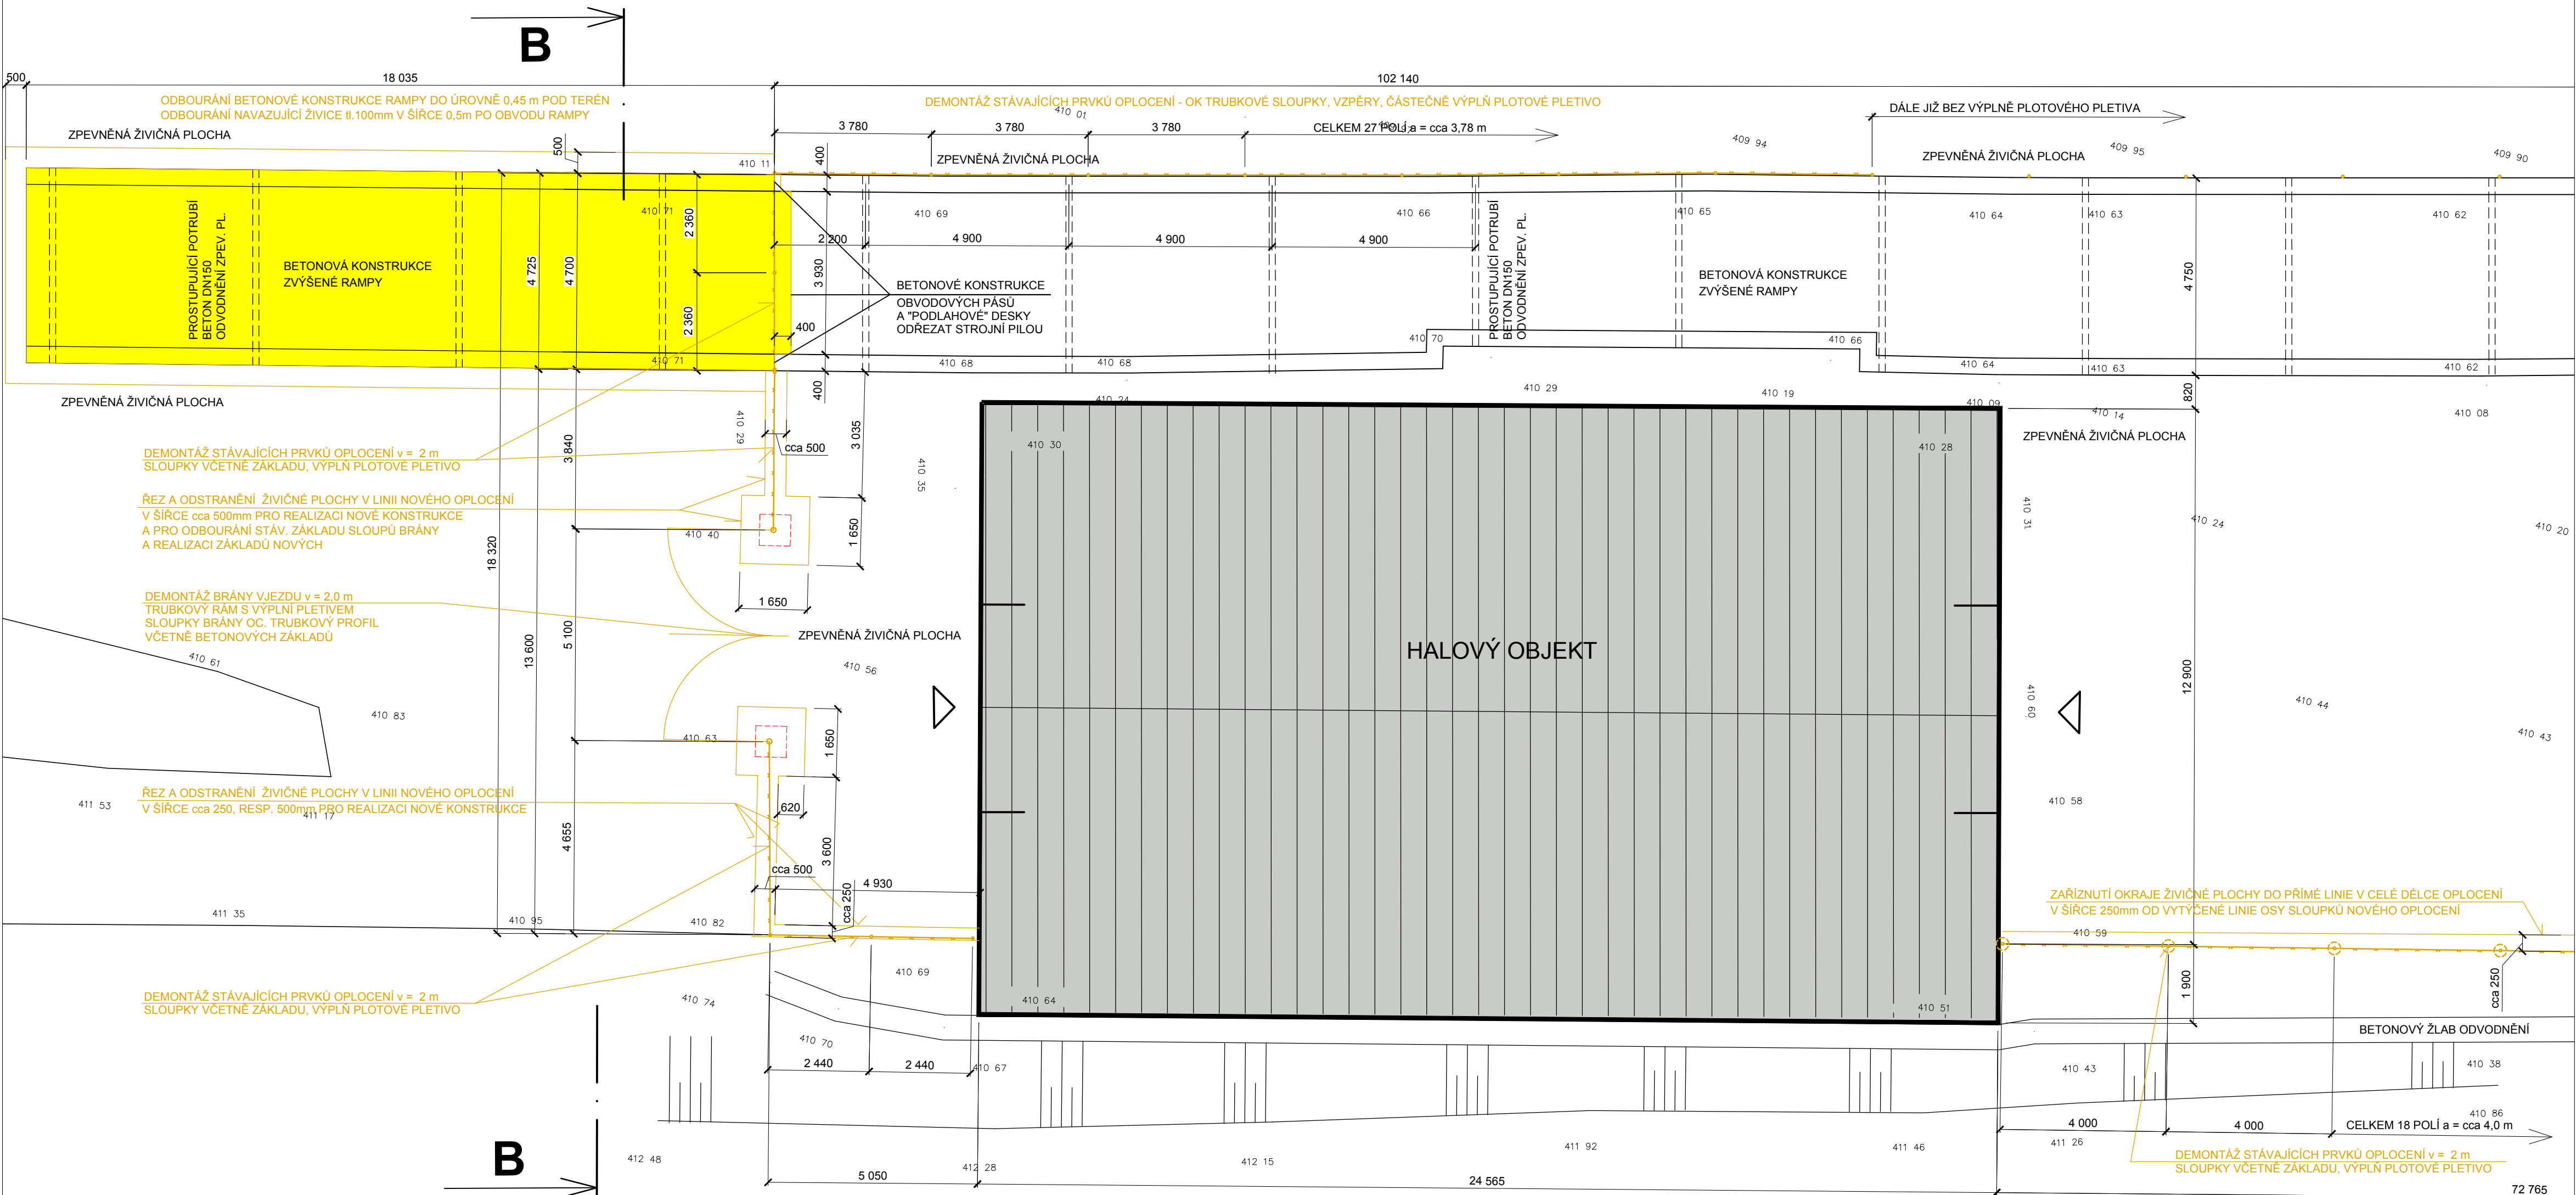

LEGENDA MATERIÁLU

- STÁVAJÍCÍ KONSTRUKCE V ŘEZU OBEČNĚ
- STÁVAJÍCÍ KONSTRUKCE OBEČNĚ
- STÁVAJÍCÍ BETONOVÉ KONSTRUKCE
- BOURANÉ KONSTRUKCE A DEMONTÁŽE

OZNAČENÍ REVIZE	PŘEDMĚT REVIZE	DATUM REVIZE	REVIZI PROVEDL
-----------------	----------------	--------------	----------------

Souřadný systém : JTSK
Výškový systém : BpV
± 0,000 =

ZODPOVĚDNÝ PROJEKTANT	MANAŽER PROJEKTU	PROJEKTANT
	HLAVNÍ INŽENÝR PROJEKTU	VYPRACOVAL
ZODPOVĚDNÝ PROJEKTANT		KONTROLOVAL

GENERÁLNÍ PROJEKTANT (ZHOTOVITEL)

PROJEKTSTUDIO®

Ing. PAVEL KRÁTKÝ
Opavská 6230/29A, 708 00 Ostrava
tel./fax: 596 911 125
e-mail: kratky@projektstudio.cz
IČ: 47684577
www.PROJEKTSTUDIO.cz

STAVEBNÍK (OBJEDNATEL) Obec Mořkov, Horní 10, 742 72	ZPRACOVATEL ČÁSTI PD Ing. PAVEL KRÁTKÝ Opavská 6230/29A, 708 00 Ostrava
MÍSTO STAVBY K.ú. Mořkov, parc. č. 1080/5, Mořkov, 742 72	DATUM ZAKÁZKA č. PK 20 19
NÁZEV STAVBY (DÍLO) OPRAVA OPLOČENÍ SBĚRNÉHO DVORA V MOŘKOVĚ	FORMÁT 6 x A4
STAVEBNÍ OBJEKT (SO)	STUPĚŇ PD DPS
ČÁST DOKUMENTACE D.1.1 - ARCHITEKTONICKO-STAVEBNÍ ŘEŠENÍ	MĚŘÍTKO 1 : 100
DOKUMENT STÁVAJÍCÍ STAV A DEMONTÁŽE - PÚDORYS	ČÍSLO DOKUMENTU D.1.1-101